

Talvo Schech

Klainguti + Rainalter SA, architects ETH / SIA | Zuoz

Stradun 116 | 7524 Zuoz

Bauherrschaft

Gian Reto Rainalter, Aita Bott, Stradun 116, 7524 Zuoz

Bauingenieur/-in

Andrea Nievergelt, Jon Andrea Könz

Weitere Mit-Autoren

Aita Bott, Industrial Designer


Fertigstellung

2024

Im ehemaligen Heustall der Chesa Schech in Zuoz entstand 2024 der neue Standort vom Architekturbüro Klainguti + Rainalter SA. Der Umbau transformiert den historischen Wirtschaftsraum in eine zeitgemässe Arbeitsumgebung und bewahrt gleichzeitig dessen ursprünglichen Charakter.

Der Innenraum wird von einem grosszügigen Open Space mit mehreren Arbeitsplätzen bestimmt. Eine filigrane Stahlkonstruktion gliedert den Raum und schafft eine erhöhte Plattform, die über eine Wendeltreppe erschlossen wird. Ergänzt wird das Raumprogramm durch ein angrenzendes Sitzungszimmer. Die Sanitäranlagen befinden sich im Untergeschoss.

Mit dem neuen Standort im Dorfzentrum verfolgt das Büro zudem das Ziel, zur Belebung des Ortskerns beizutragen. Die Präsenz eines Architekturbüros im Dorfzentrum stärkt die Nutzungsmischung und fördert die Rückkehr von Gewerbe, Arbeitsplätzen und alltäglichem Leben im Dorf.

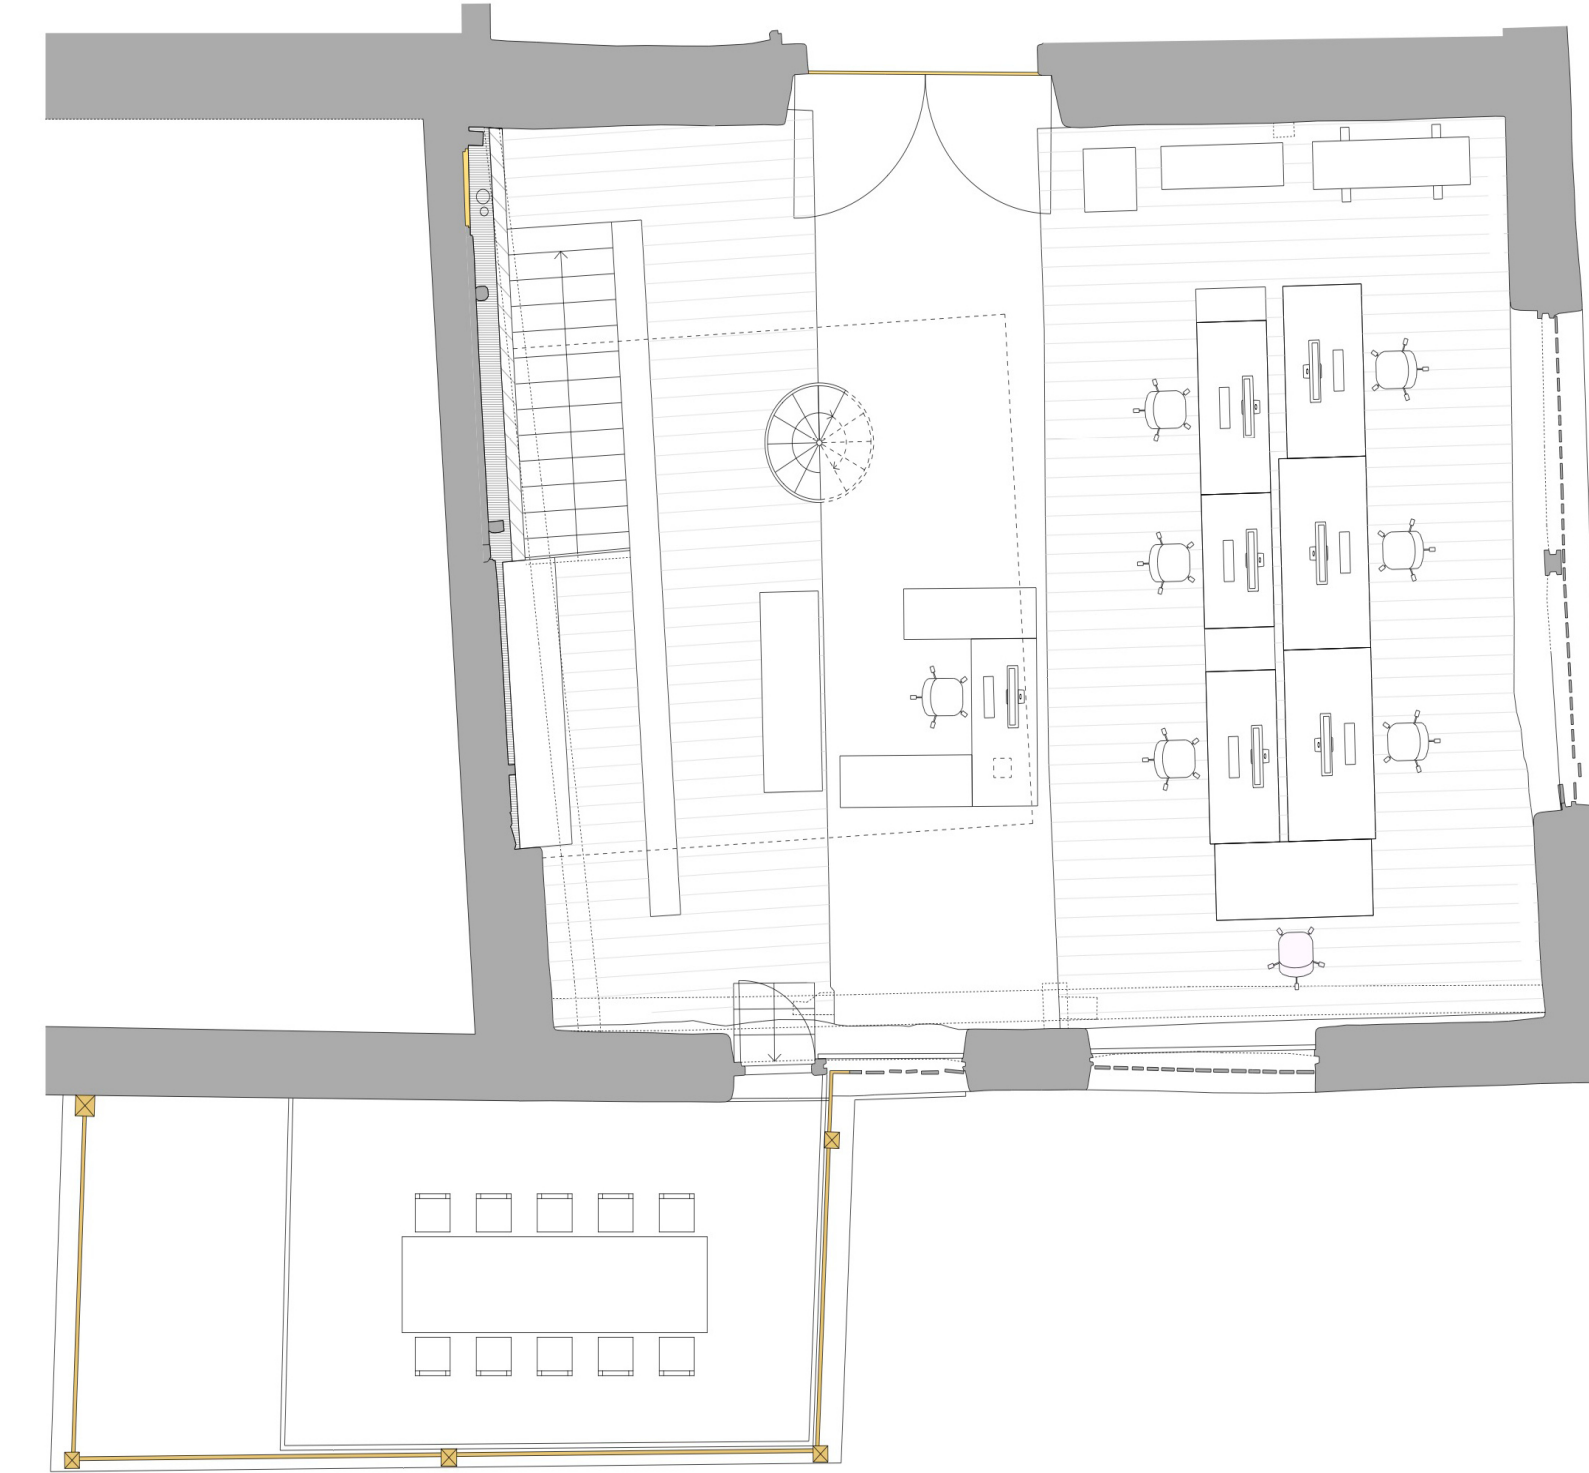

Fotograf/-in: Michel Bonvin

