

Chesa Bassin

Klainguti + Rainalter SA, architects ETH / SIA | Zuoz

Via Chantunela 14 | 7522 La Punt Chamues-ch

Bauherrschaft

Privat,

Bauingenieur/-in

Walter Stamm Ingenieurbüro

Fertigstellung

2025


Das historische Gebäude am Inn von 1628 bestand aus einem Stall- und einem Wohnteil. Der Wohnteil wurde umfassend umgebaut. Ziel war die Wiederherstellung der ursprünglichen Raumstruktur und des historischen Charakters.

Im Erdgeschoss führt der Haupteingang in den Suler mit der traditionellen Anordnung von Stube und Küche. Eine später eingebaute Stube wurde zu einem Badezimmer umgebaut. Die Veranda an der Ostfassade dient heute als Wohn- und Essbereich; ihre wiederhergestellten Rundbogenfenster bieten einen weiten Blick in die Landschaft.


Im Obergeschoss befinden sich drei Schlafzimmer mit jeweils eigenem Bad. Freistehende, verspiegelte Kuben integrieren die neuen Nasszellen, ohne die historische Bausubstanz zu beeinträchtigen. Eine schwebende Stahltreppe führt ins offene Dachgeschoss.



Fotograf/-in: Michel Bonvin

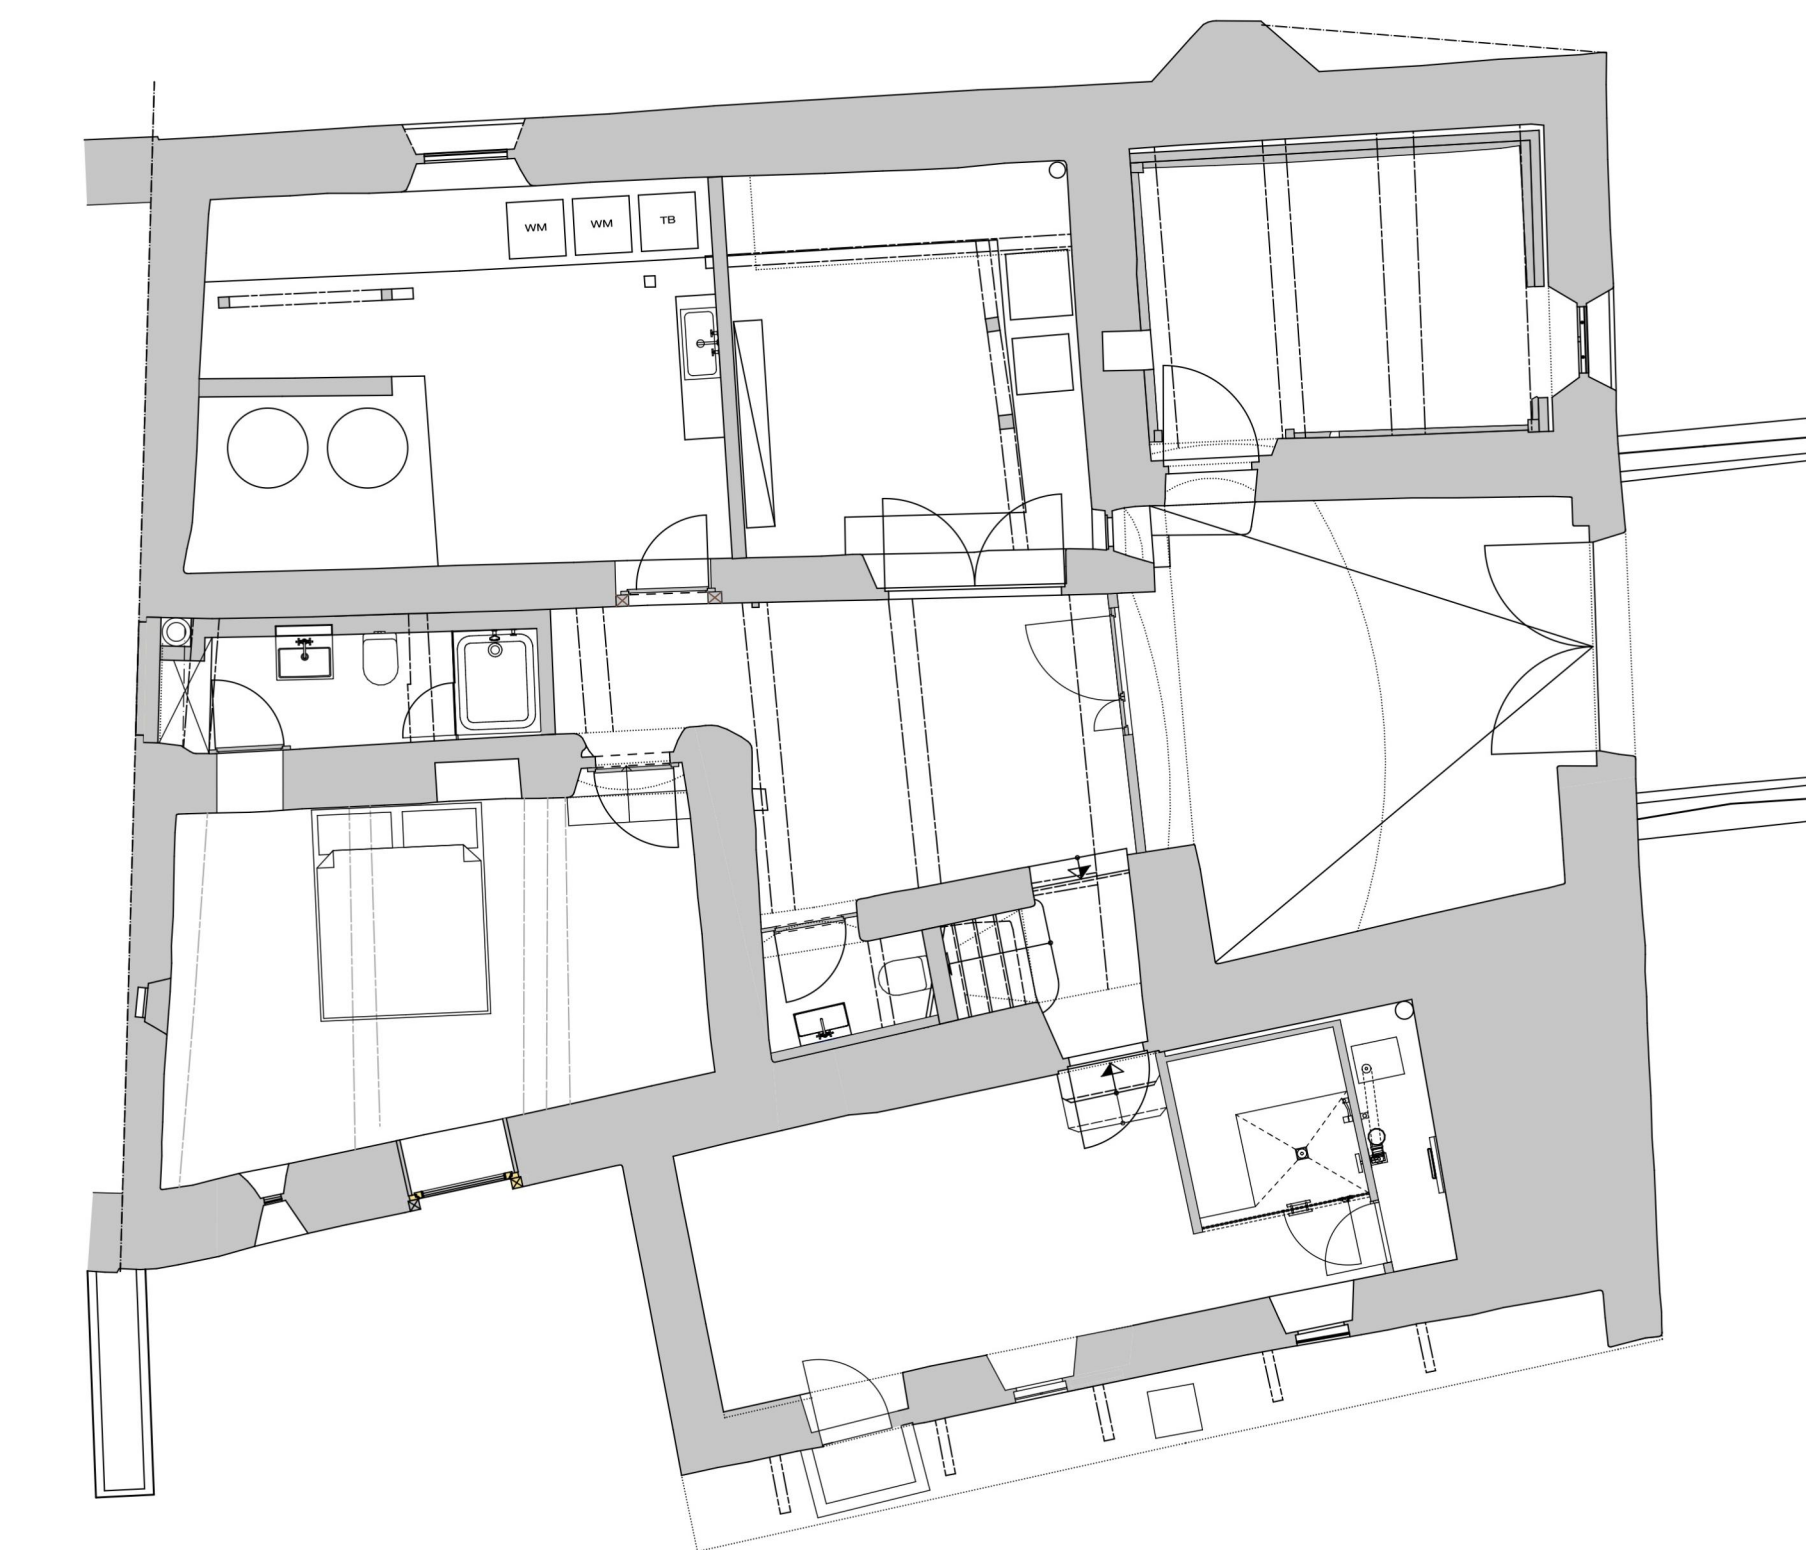

Untergeschoss

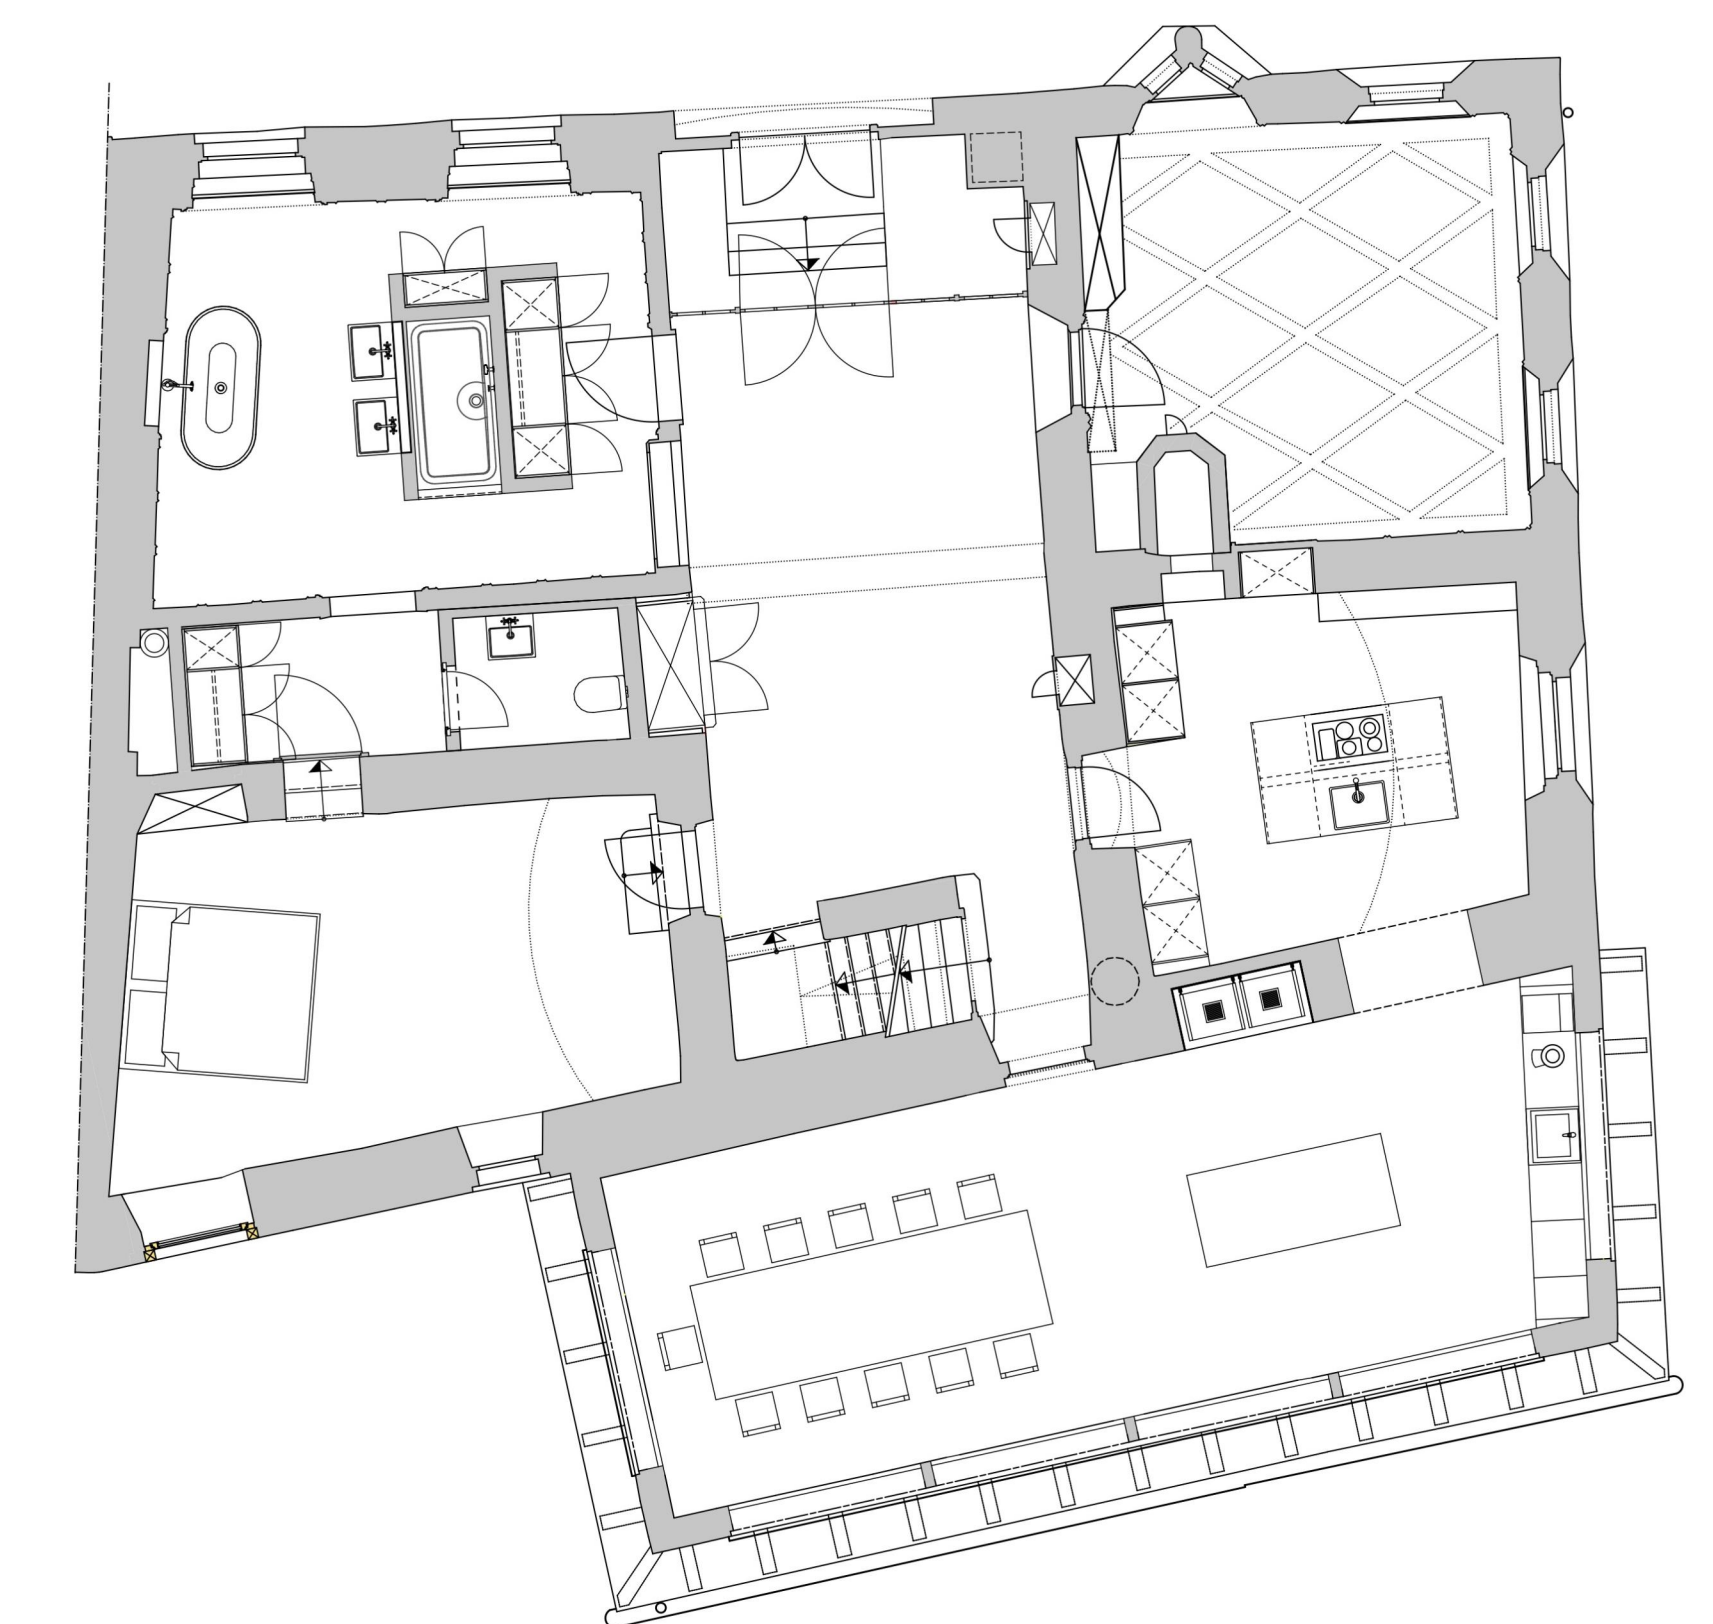

Erdgeschoss



1.Obergeschoss



Schnitt