

Kinder- und Jugendpsychiatrie KJP für die PDGR in Chur

Knorr & Pürckhauer Architekten | Zürich

Loëstrasse 220 | 7000 Chur

Bauherrschaft

PDGR Psychiatrische Dienste Graubünden, Loëstrasse 220, 7000 Chur

Bauingenieur/-in

Ferrari Gartmann AG

Gartenarchitekt/-in

ARGE Gersbach Landschaftsarchitektur + Lehner

Landschaftsarchitektur


Weitere Mit-Autoren

Walter Dietsche Baumanagement AG

Fertigstellung

2026

Das Areal Waldhaus in Chur wurde vom historischen Haupthaus ausgehend über Jahrzehnte behutsam erweitert. Charakteristisch sind die klare Hierarchie der Gebäude sowie die prägende Parklandschaft mit altem Baumbestand. Der neue Masterplan stärkt diese Qualität durch dichtere Randbepflanzung und die Aufwertung der Loëstrasse zur Allee, wodurch auch eine stärkere Abgrenzung zur Umgebung entsteht. Daraus ergibt sich die Chance, den Neubau der Kinder- und Jugendpsychiatrie auf der angrenzenden Wiese eigenständig zu entwickeln. Als leichter Gegenentwurf zum bestehenden Areal ist eine pavillonartige Anlage vorgesehen, erschlossen über einen separaten Weg. Drei verbundene Pavillons bilden die Klinik, während ein freistehender Schulbau vorgelagert ist. Die polygonale Form sorgt für wechselnde Blickbeziehungen und unterstreicht die kleinteilige Struktur. Der Eingang liegt auf einer leicht erhöhten Terrasse mit Blick über Chur und die Berge.

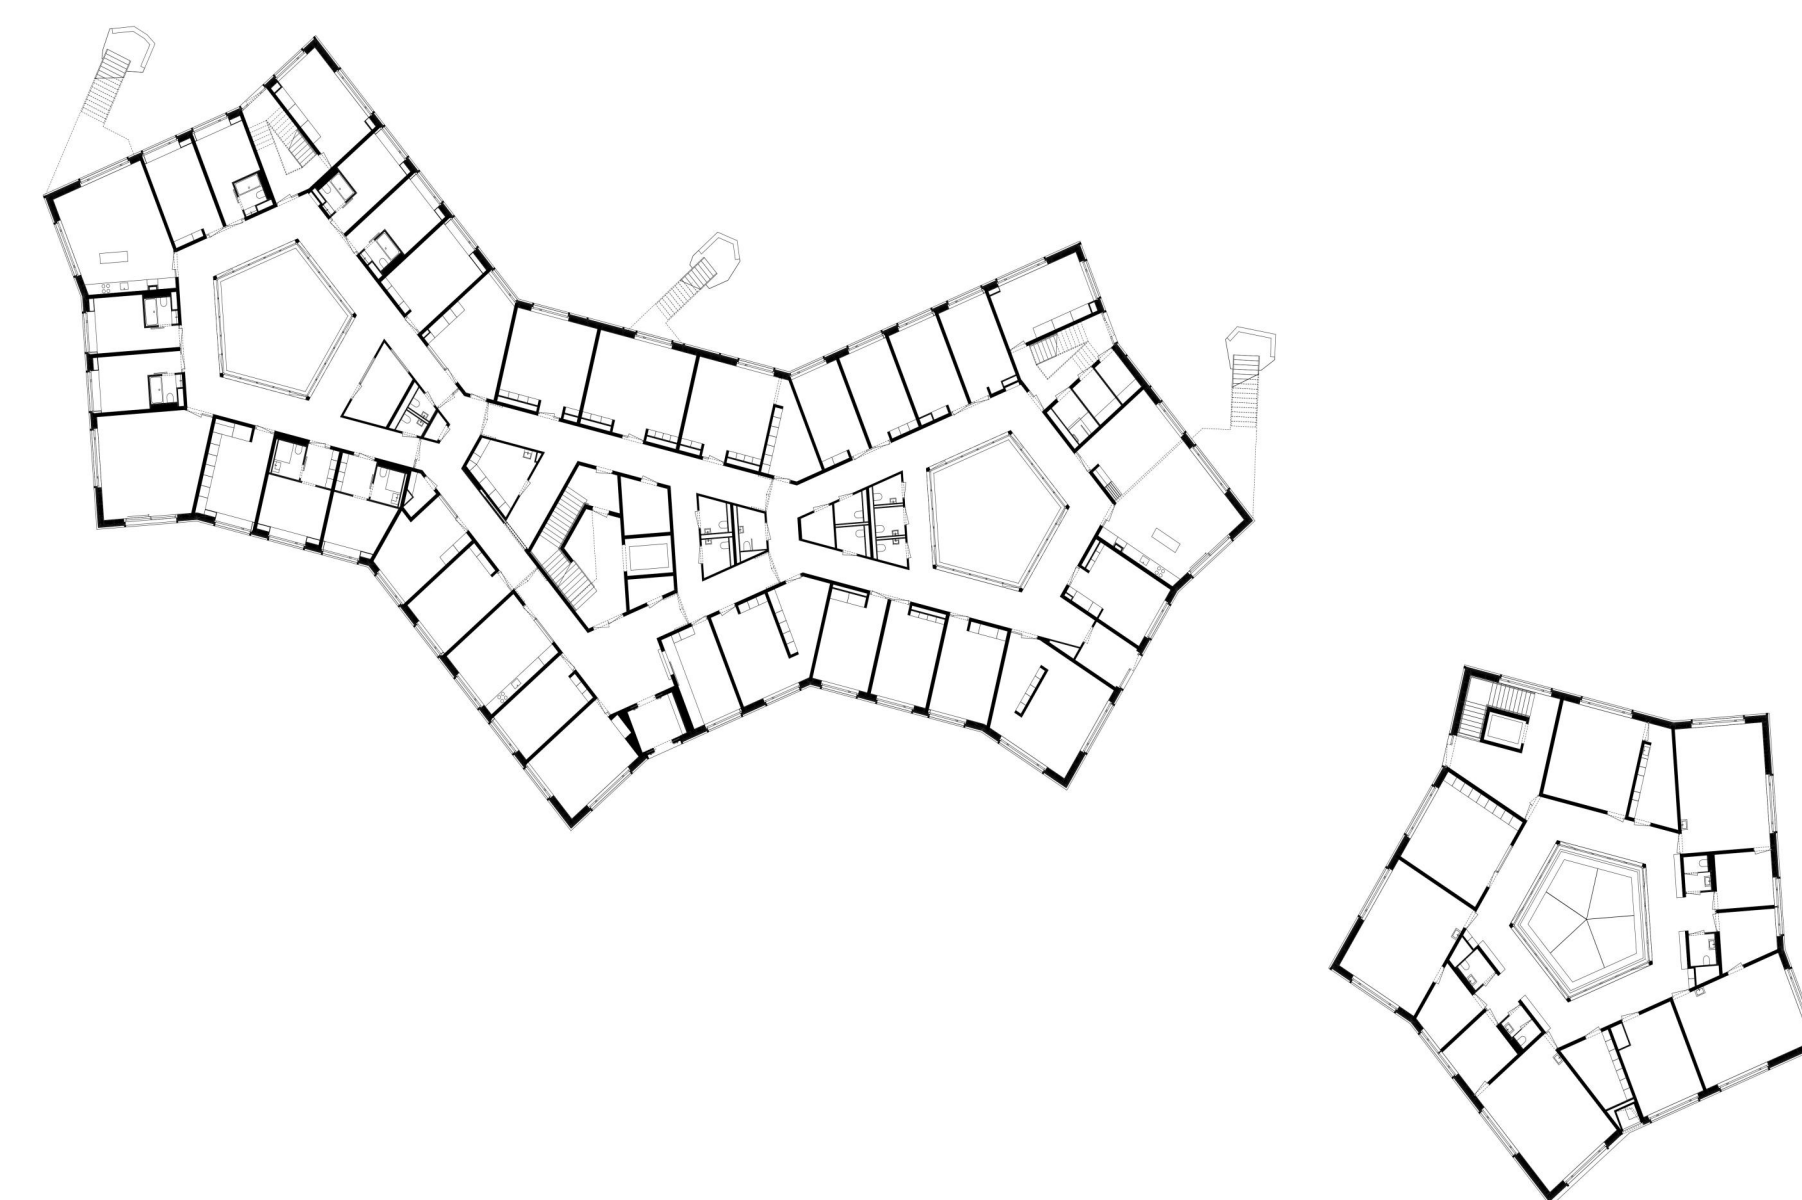

0 5 10 m
Erdgeschoss 1:200

Fotograf/-in: Federico Farinati

