

Umbau/Erweiterung SAC Hütte Coaz

Cangemi Architekten | Chur

Senda Coaz 4 | 7503 Samedan

Bauherrschaft

SAC Rätia, Hartbertstrasse 9, 7000 Chur



Fertigstellung

2024

Die Coazhütte wurde ursprünglich 1877 erbaut und nach mehreren Standortwechseln 1964 am heutigen Standort auf 2610 m ü. M. neu errichtet. 1982 erfolgte eine Erweiterung durch einen seitlichen Anbau.

Bei der Umbau- und Sanierungsetappe 2023/24 blieben die Gebäude von 1964 und 1982 in ihrer Grundstruktur erhalten und wurden durch einen neuen Zwischentrakt verbunden. Die Naturstein- und Eternitfassaden wurden saniert und das äussere Erscheinungsbild bewahrt.

Im Inneren erfolgte eine vollständige Entkernung mit neuer Raumorganisation. Tragstruktur, Böden und Dach wurden gedämmt und erneuert. Zudem wurden Haustechnik, Küche, Lagerräume und Arbeitsabläufe an heutige Anforderungen angepasst. Die Hütte funktioniert autark und verfügt über ein eigenes Kanalisationssystem sowie Trocken-Trenntoiletten. Verbesserte Fluchtwege und bauliche Massnahmen erhöhen die Brandsicherheit. Neue Raumaufteilungen und grössere Bettenunterteilungen steigern den Komfort der Schlafplätze.

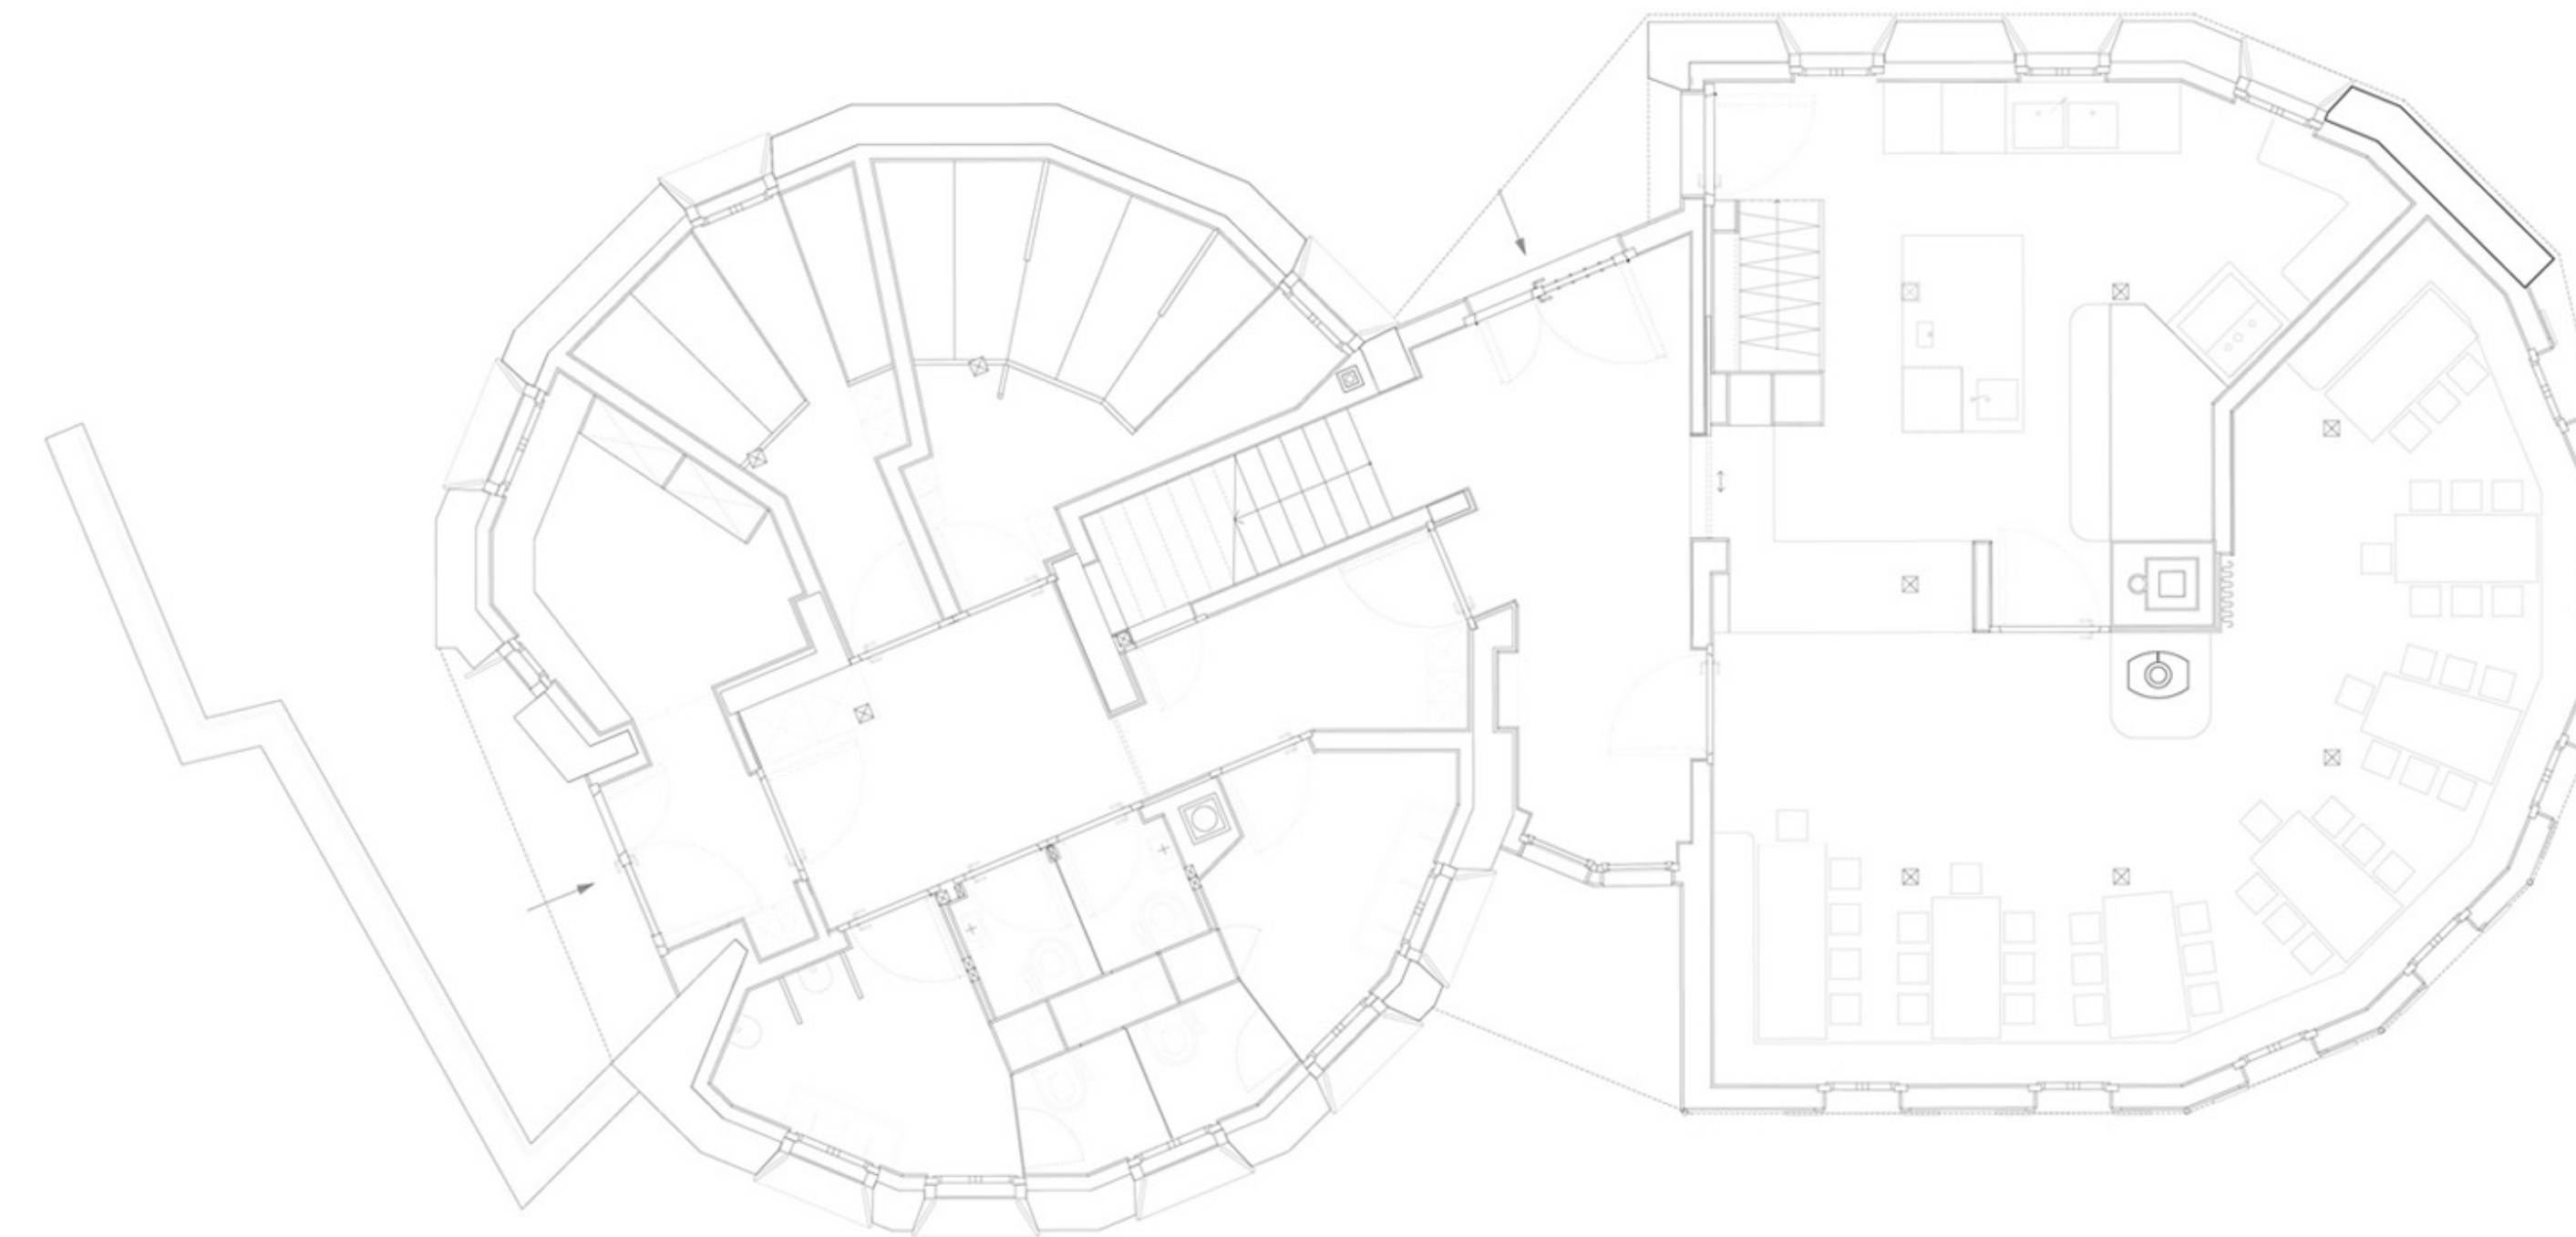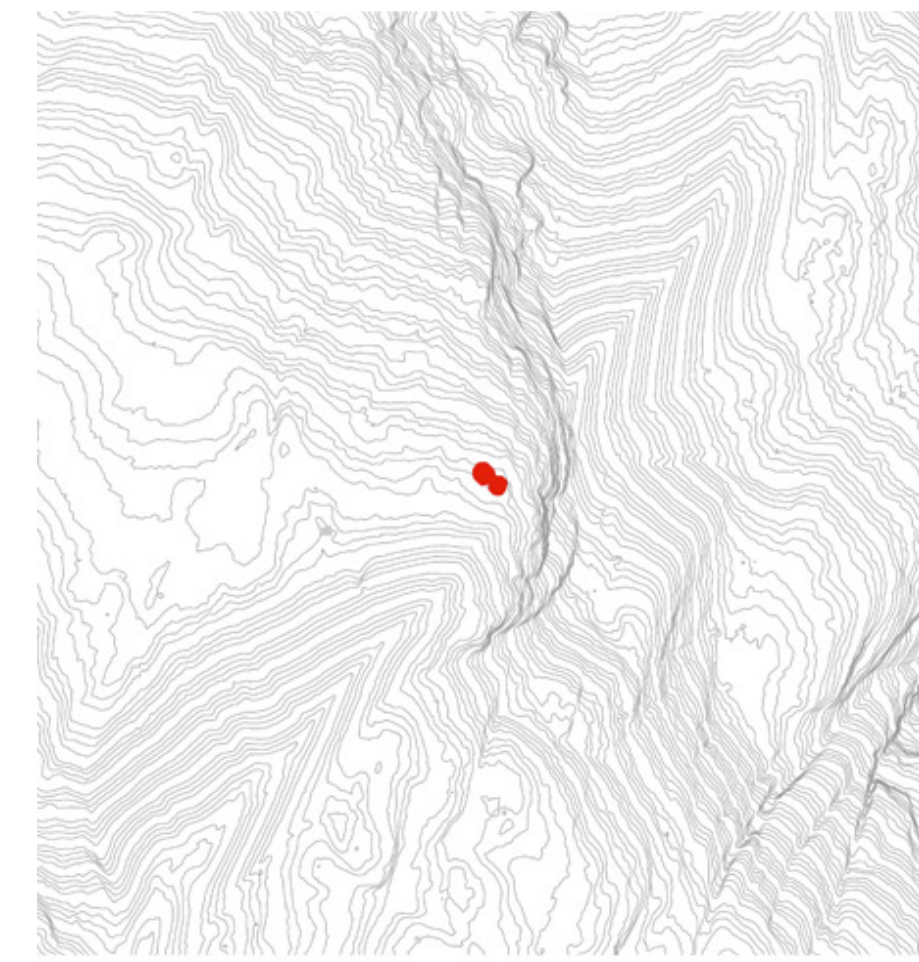

Fotograf/-in: Ralph Feiner