

Carmennahütte Arosa

Staubach Putzmann Architekten / Studio O | Chur

Obersäss | 7050 Arosa

Bauherrschaft

Stadt Chur, Hochbaudienste, Stadthaus, Masanserstrasse 21,
7000 Chur

Bauingenieur/-in

Walter Bieler AG, Caprez Ingenieure AG



Fertigstellung

2022

Die Carmennahütte liegt auf über 2000 m ü. M. mitten in der alpinen Landschaft über dem Bergdorf Arosa. Mit dem Ziel, die gastronomische Kapazität zu erweitern und zeitgemässe Wohn- und Arbeitsbedingungen für das Alppersonal zu schaffen, wurde der Bestand um einen Neubau mit Selbstbedienungsrestaurant und Hirtenunterkunft ergänzt.

Der Baukörper fügt sich als gestaffeltes Volumen behutsam in die Topografie ein und definiert zusammen mit dem gegenüberliegenden Stall einen erweiterten Hof. Letzterer bleibt so als grosszügiger Aussenraum für die Bewirtschaftung erhalten.

Der Neubau wurde im Hinblick auf die hochalpine Lage und die kurze Bausaison möglichst effizient geplant und gebaut. Ein Ortbetonsockel bildet das Fundament für das Tragwerk aus vorgefertigten Brettsperreholzelementen. Natürliche und unbehandelte Materialien nehmen Bezug zum Ort und bringen die funktionalen und sinnlichen Aspekte des Baus zusammen.

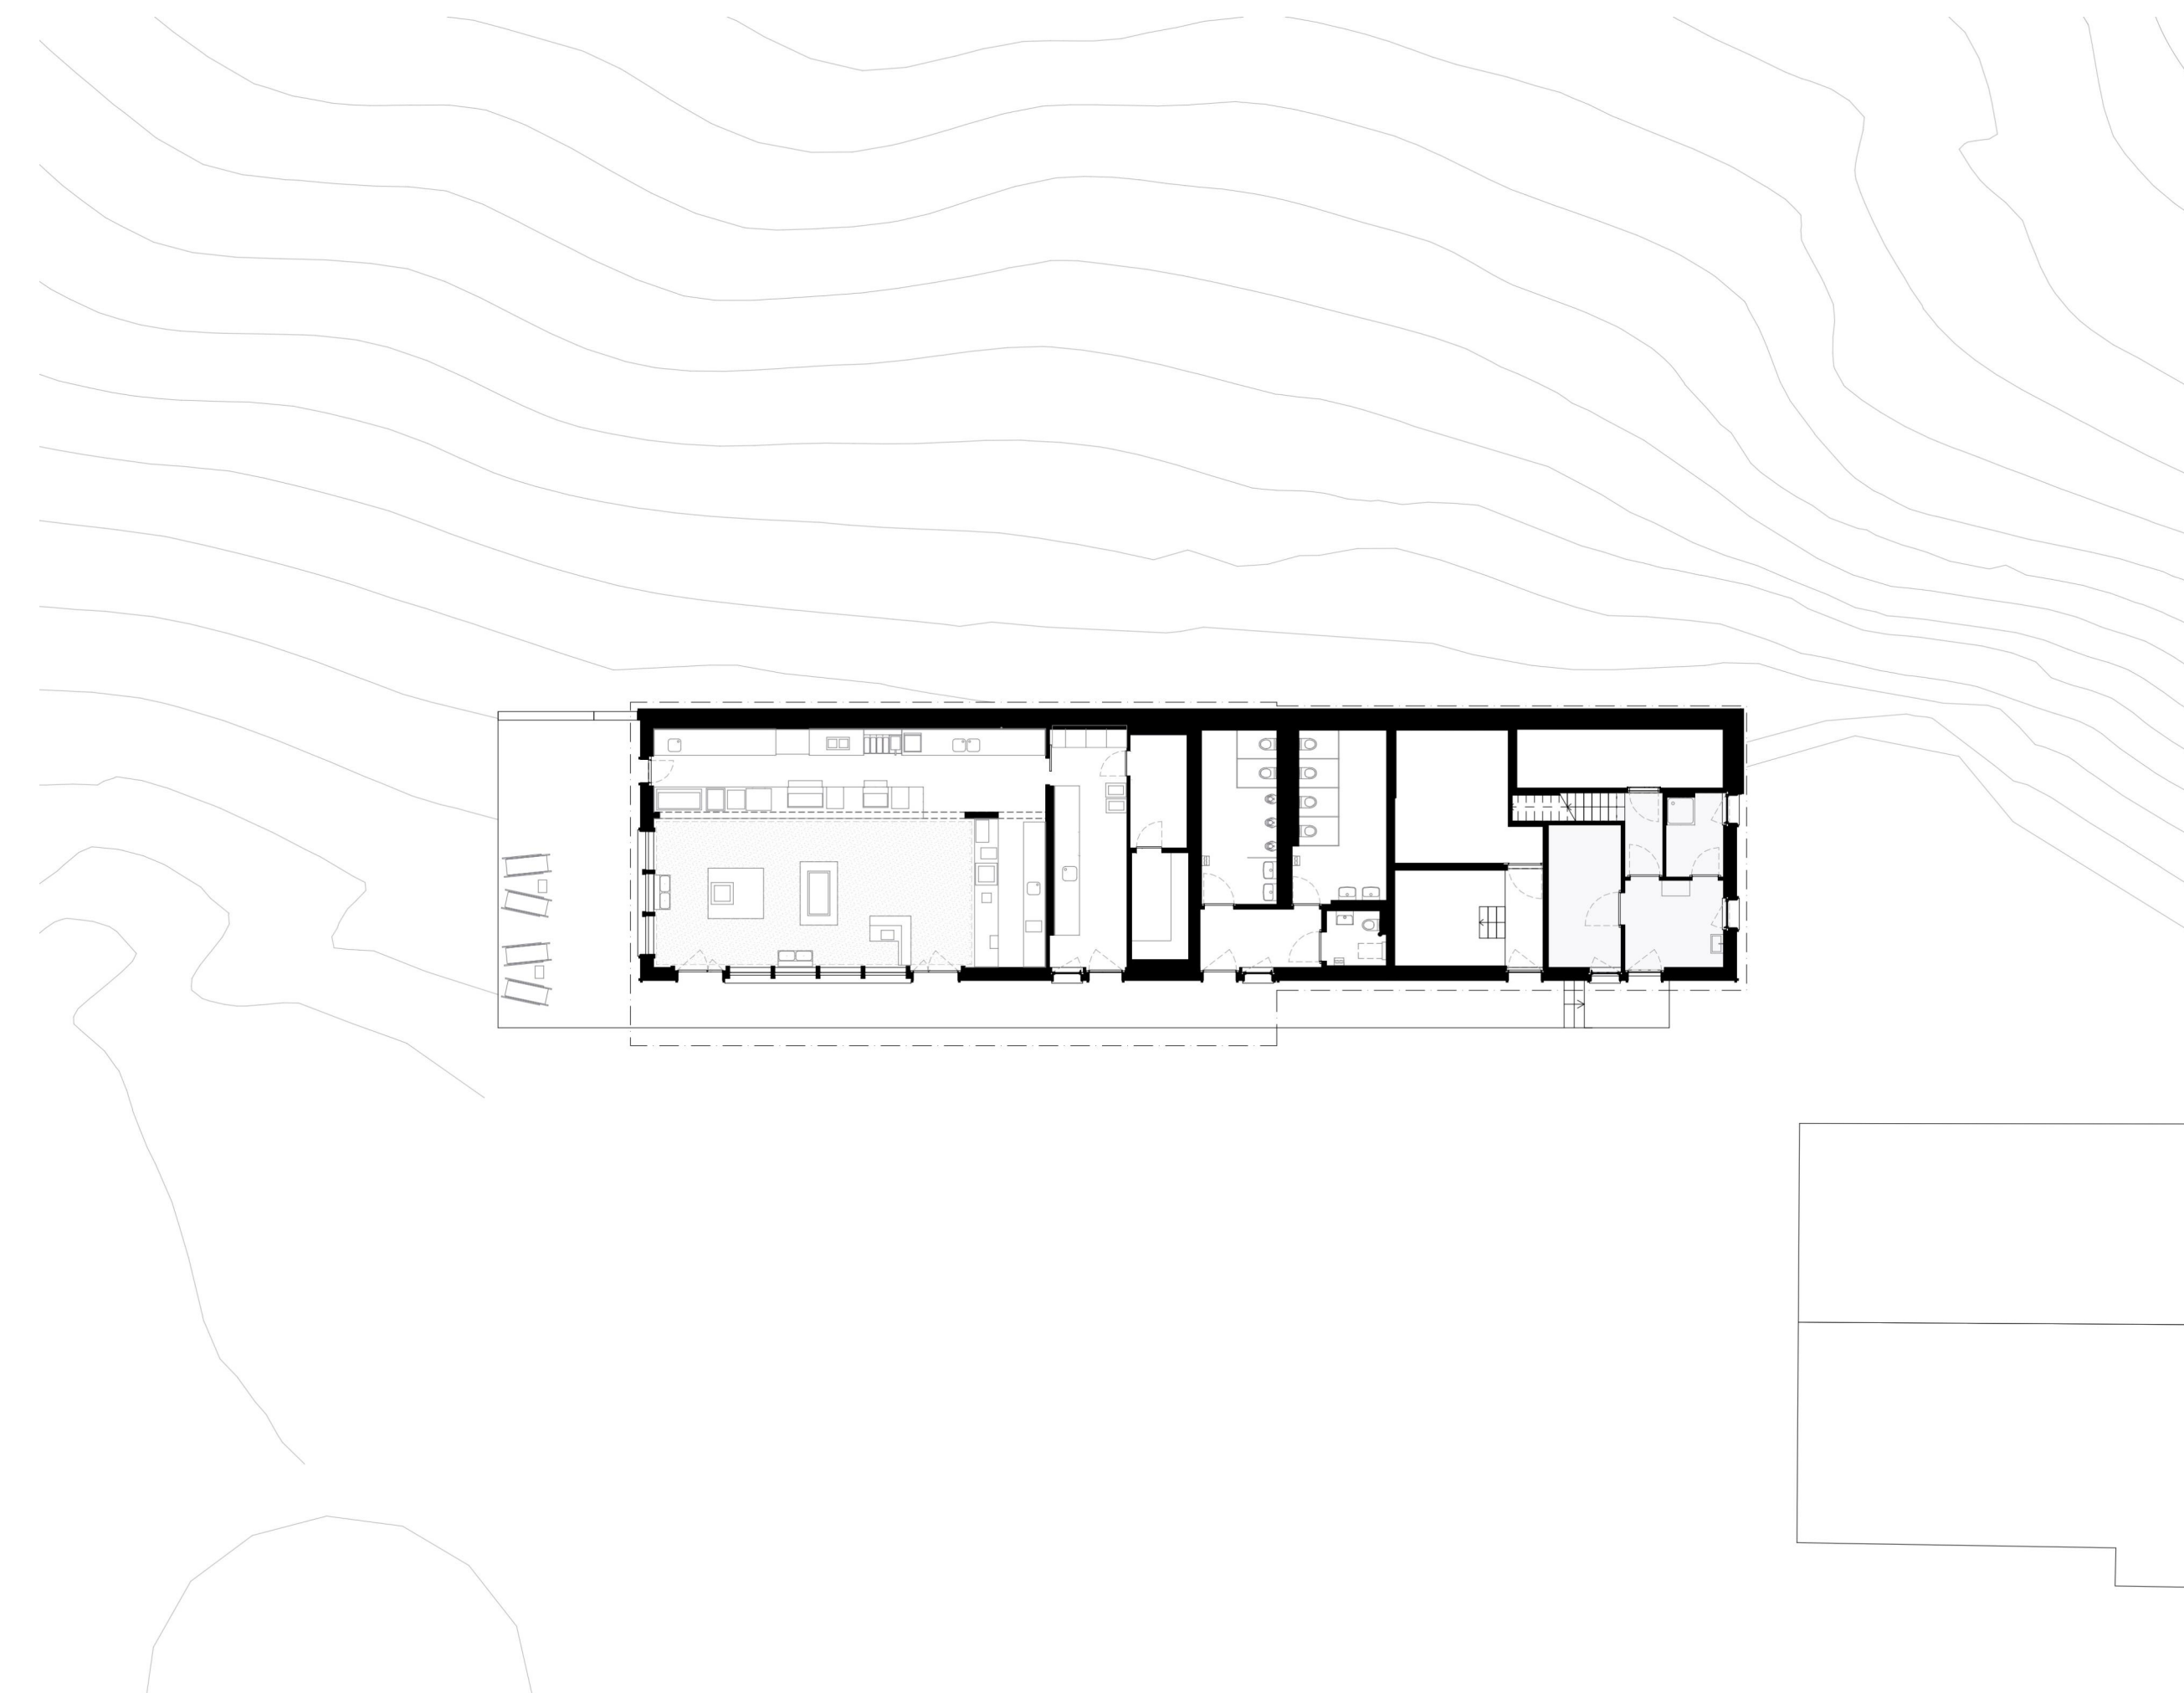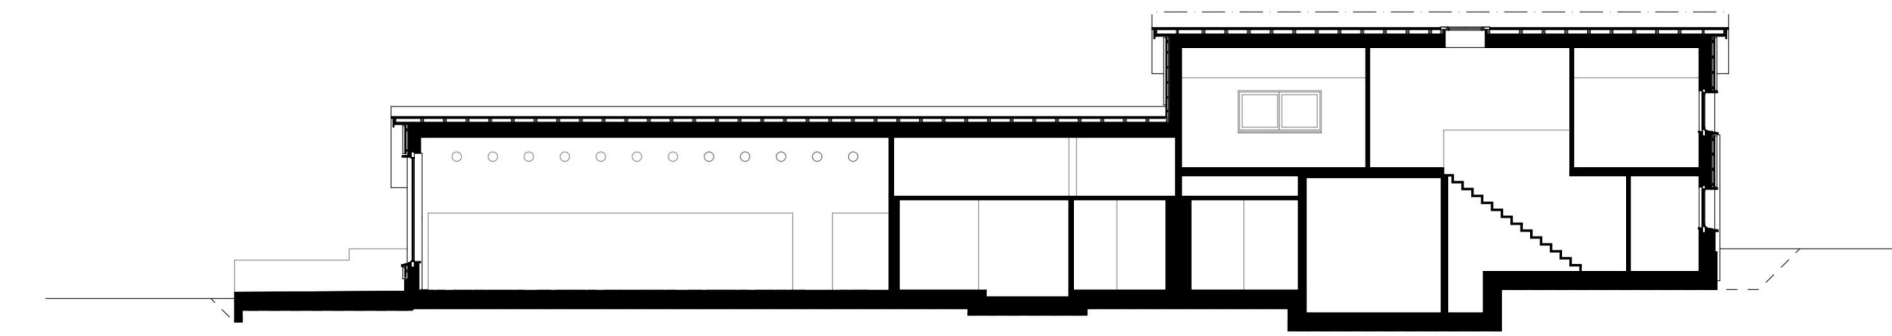

Fotograf/-in: Elisa Florian

