

Umbau/Restaurierung Hofkellerei, Domkapitel Chur

Cangemi Architekten | Chur

Hof 1 | 7000 Chur



Bauherrschaft

Domkapitel Chur, Hof 19, 7000 Chur

Fertigstellung

2022

Der Torturm der Hofkellerei markiert den westlichsten Punkt der Hof-Befestigung. Seine Entstehung ist auf das 14. Jahrhundert zurückzuführen. Wie der Name Trinkstube besagt, diente dieser Neubau nicht nur als Torturm zur Verbindung des Hofes mit der Stadt, sondern auch als öffentliches Wirtlokal zum Ausschank des bischöflichen Weins. Anfang 16. Jahrhundert wurden die Trinkstube und der Saal der Hofkellerei mit einem spätgotischen Innenausbau ausgestattet. Um 1640 wurde der ursprüngliche Abschluss des Turms mit Wehrplatte und Zinnenkranz durch ein Zeltdach ersetzt. Im 19. Jahrhundert kam der ostseitige Anbau dazu, welcher die hölzerne Aussenstiege ersetzte. Im letzten Jahrhundert wurden kleinere Sanierungsarbeiten durch verschiedene Architekten vorgenommen. Trinkstube und Saal wurden saniert (um 1890/1902), neue sanitären Anlagen entstanden (um 1958) und die Wohnung im 3. Obergeschoss wurde aus- und umgebaut (um 1915). Im Jahre 2022 wurde das ganze Gebäude gesamthaft restauriert.

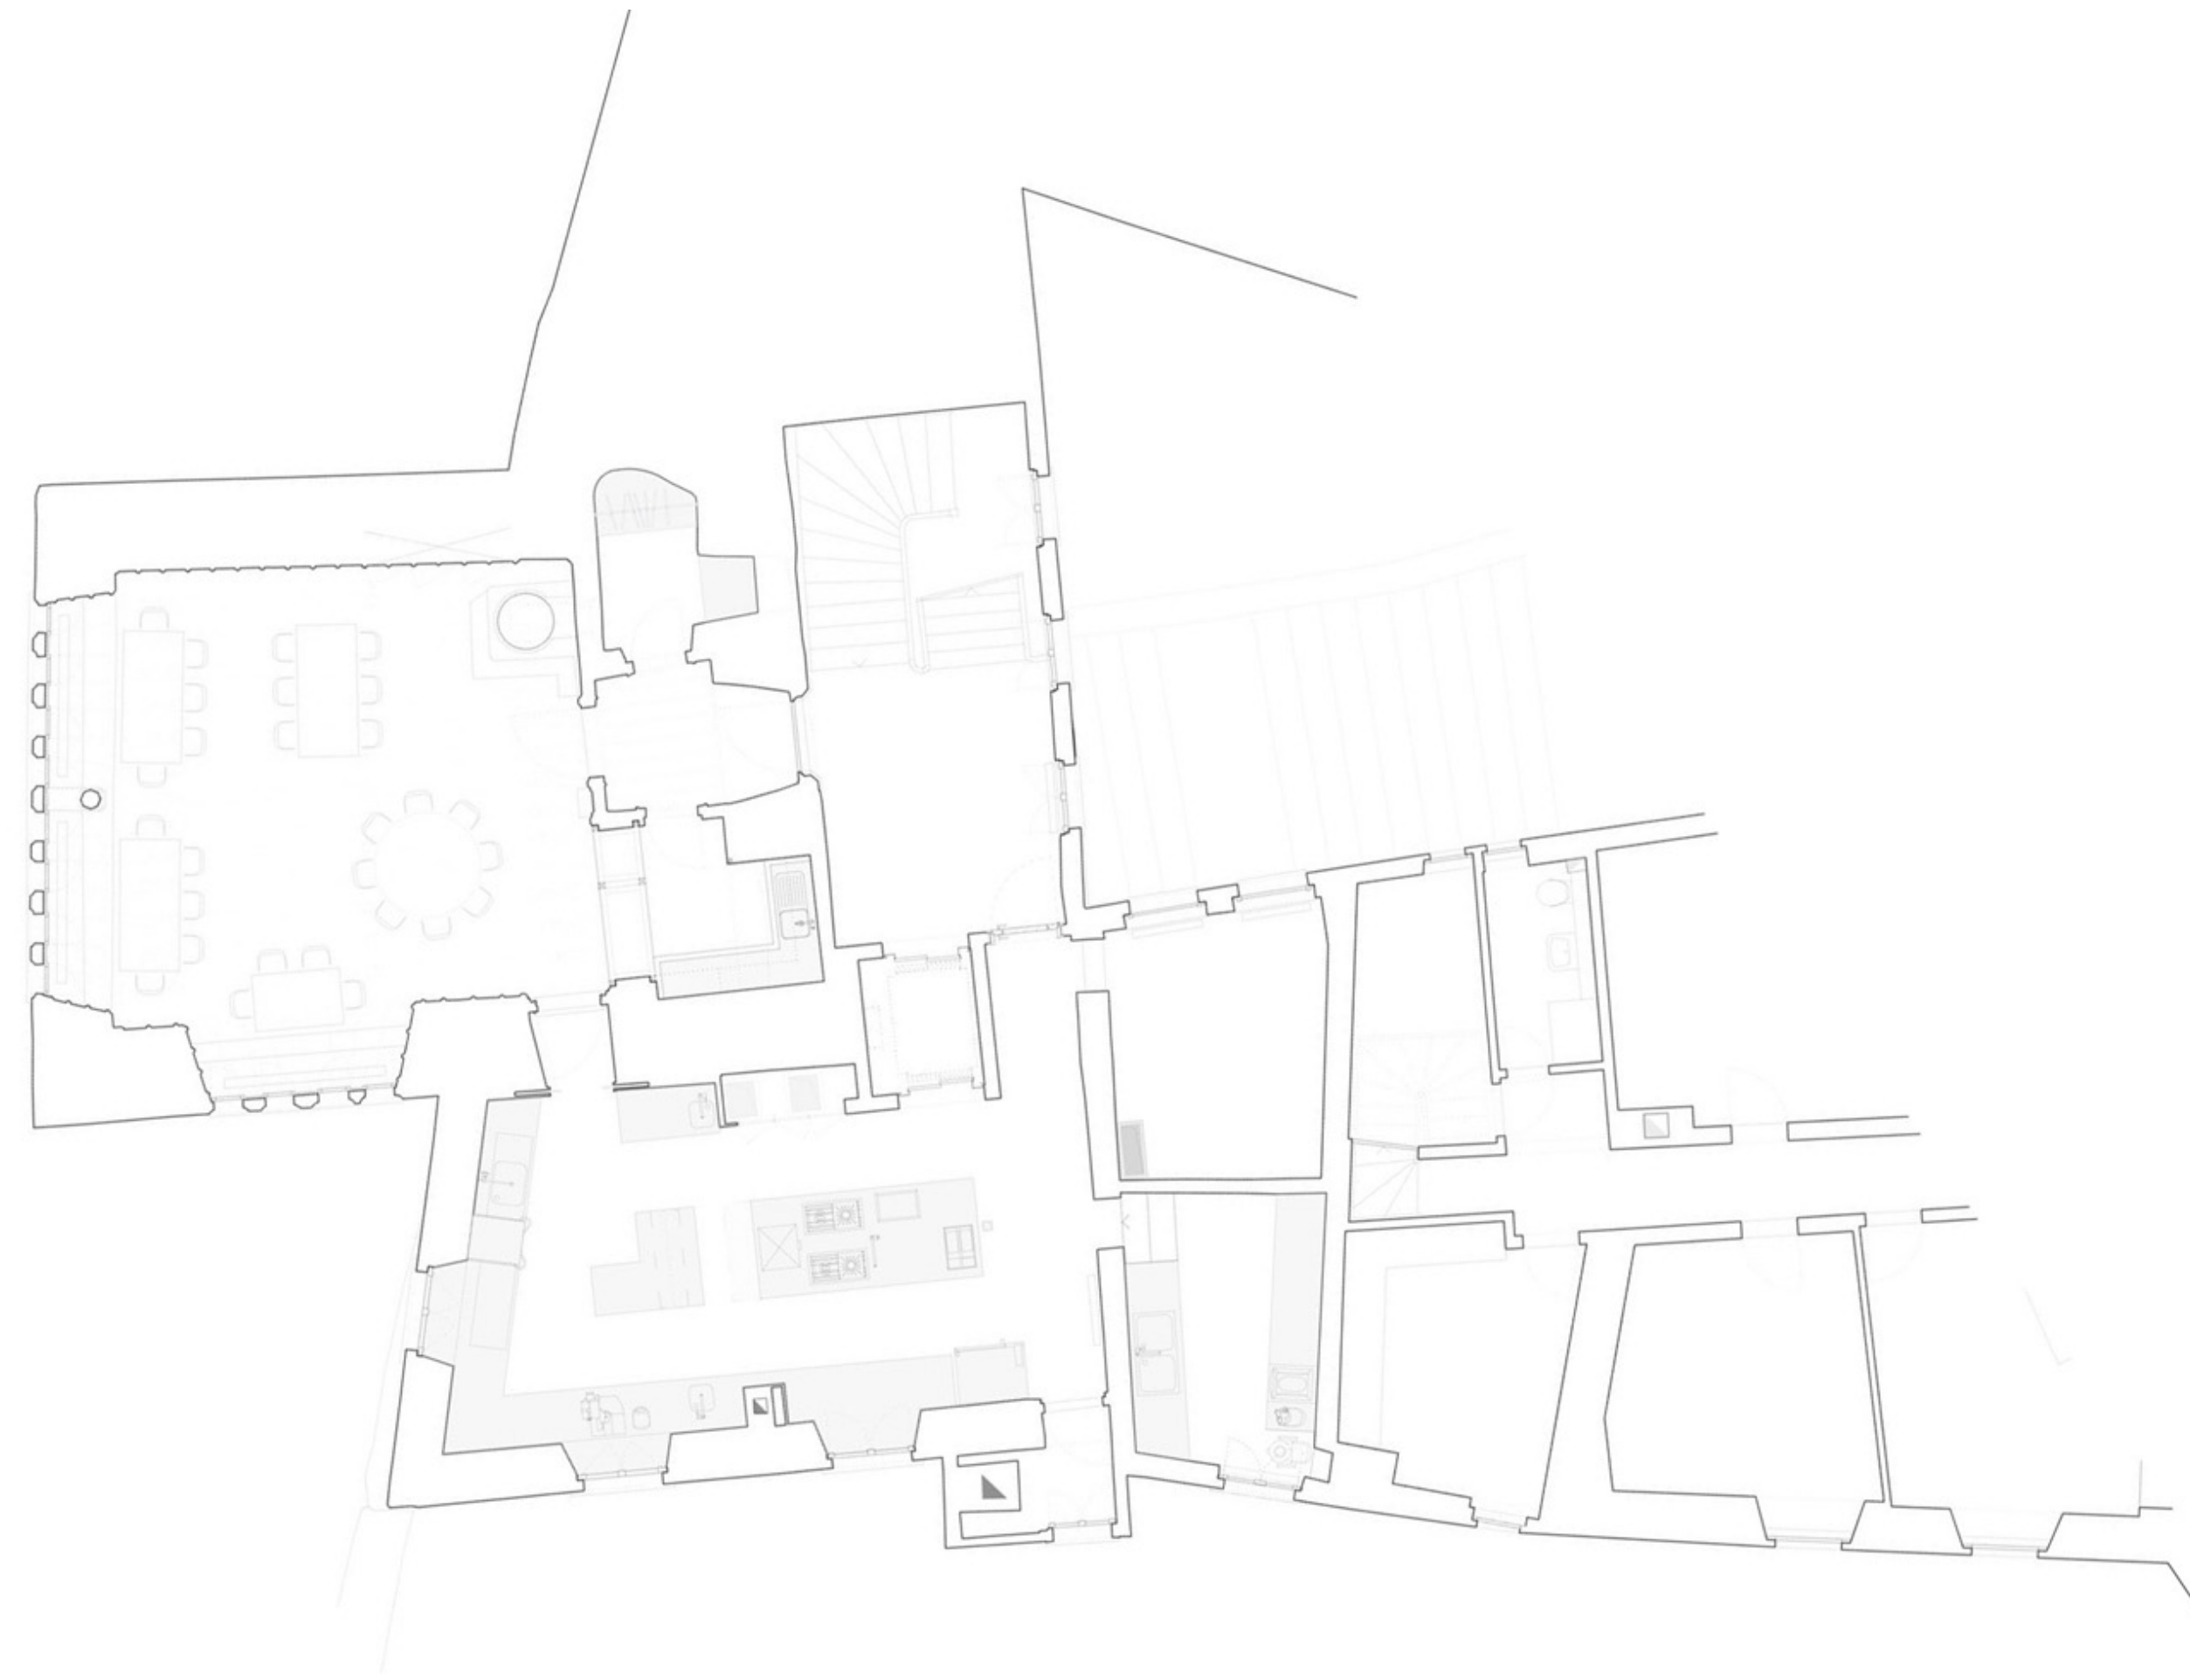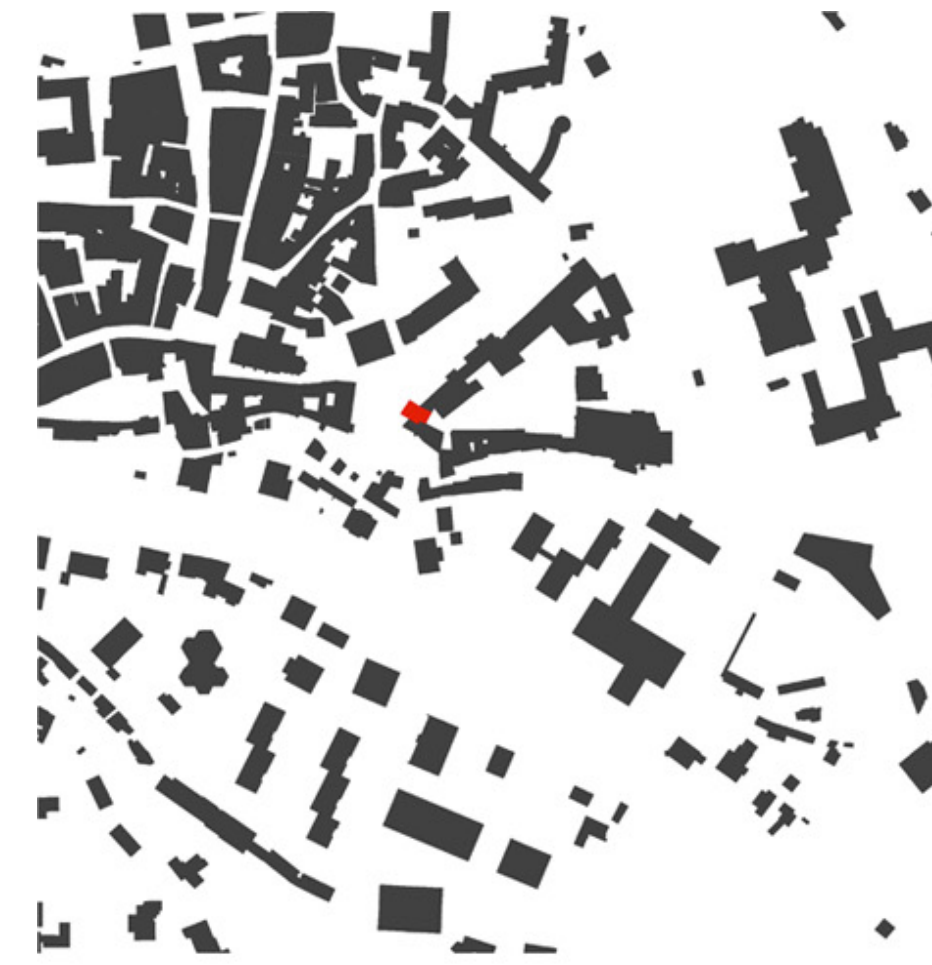

Fotograf/-in: Marc Deragisch