

Strickhaus in Segnas

Krähenbühl Architekten Studio | Davos, Chur

Buretsch | 7186 Segnas

Bauherrschaft

Familie Kohler Desax, Segnas

Bauingenieur/-in

Berni architects & inschigniers, RUWA



Fertigstellung

2024

Das Strickhaus in Segnas steht am Rand des Weilers Buretsch an der Hangkante und bildet den Abschluss der bestehenden Bebauungsstruktur. Der Neubau versteht sich als selbstverständlicher Teil eines grösseren räumlichen und kulturellen Zusammenhangs und wurde konsequent aus dem Ort heraus entwickelt. Die traditionelle Strickbauweise wird dabei nicht zitiert, sondern zeitgemäss weitergeführt.

In enger Zusammenarbeit zwischen Bauherrschaft, Architekten und Holzbauer entstand ein Gebäude, das regionale Baukultur, handwerkliches Wissen und heutige Wohnbedürfnisse verbindet. Unterschiedliche Wohnungsgrössen ermöglichen verschiedene Lebensformen und generationenübergreifendes Wohnen.

Das sichtbare Fichtenholz prägt Konstruktion, Atmosphäre und Ausdruck des Hauses. Die präzise gesetzten Räume schaffen vielfältige Bezüge zur Landschaft und vermitteln gleichzeitig Offenheit und Geborgenheit. So entsteht ein identitätsstiftendes Gebäude, das selbstverständlich im Ort verankert ist.

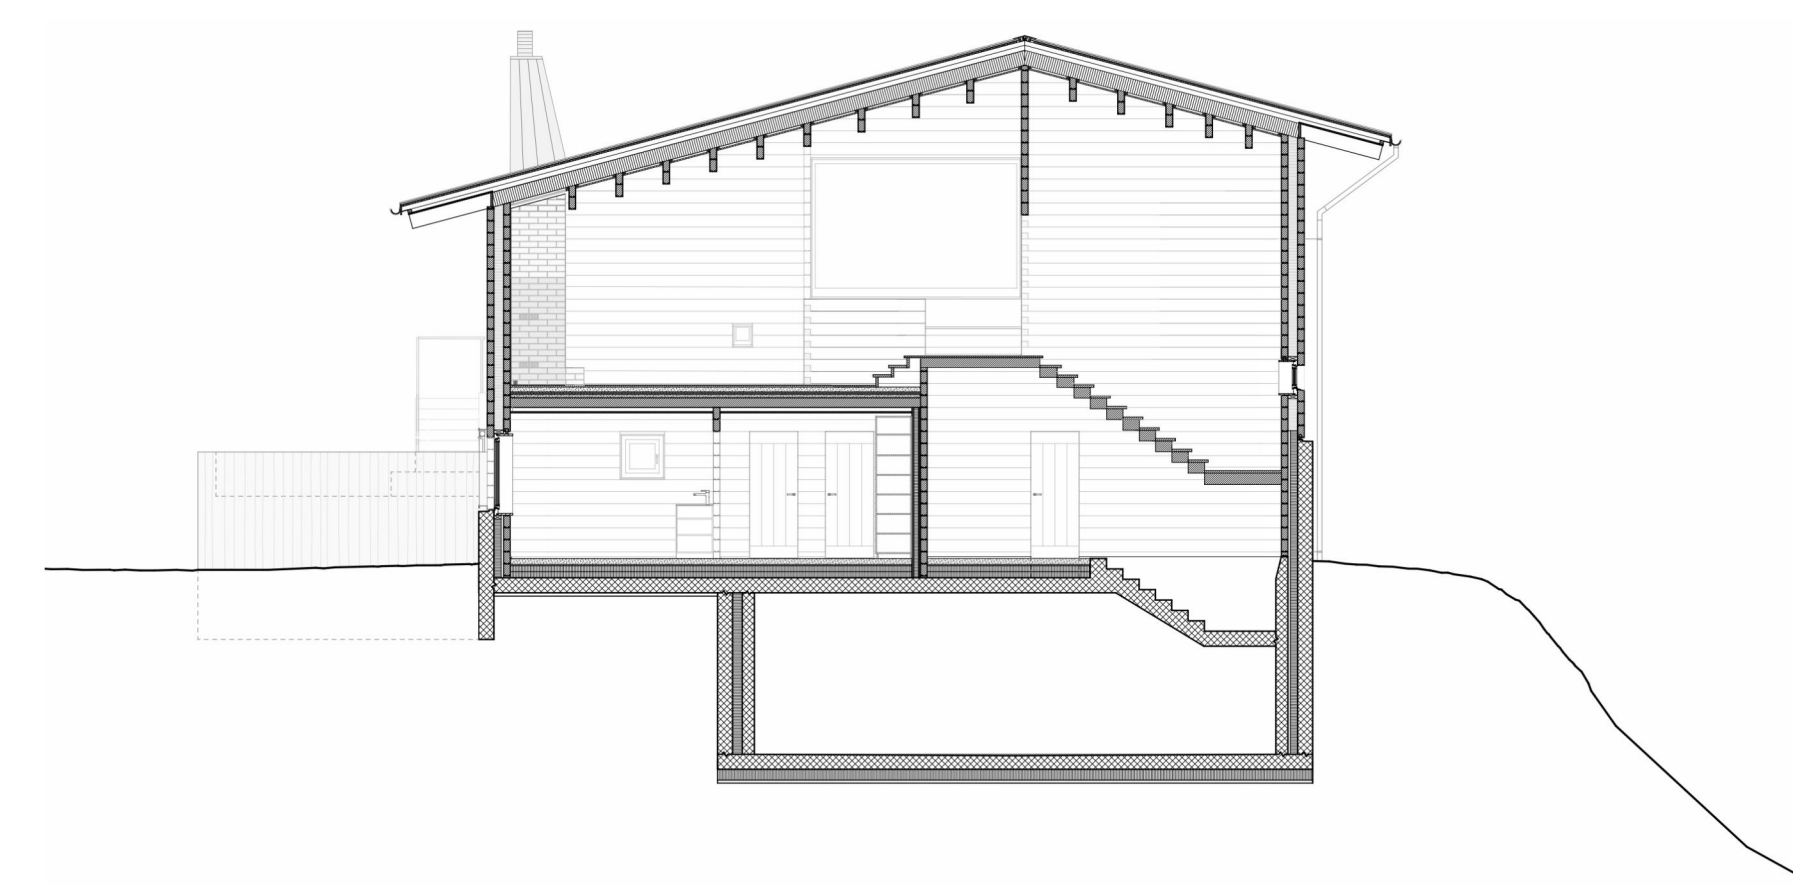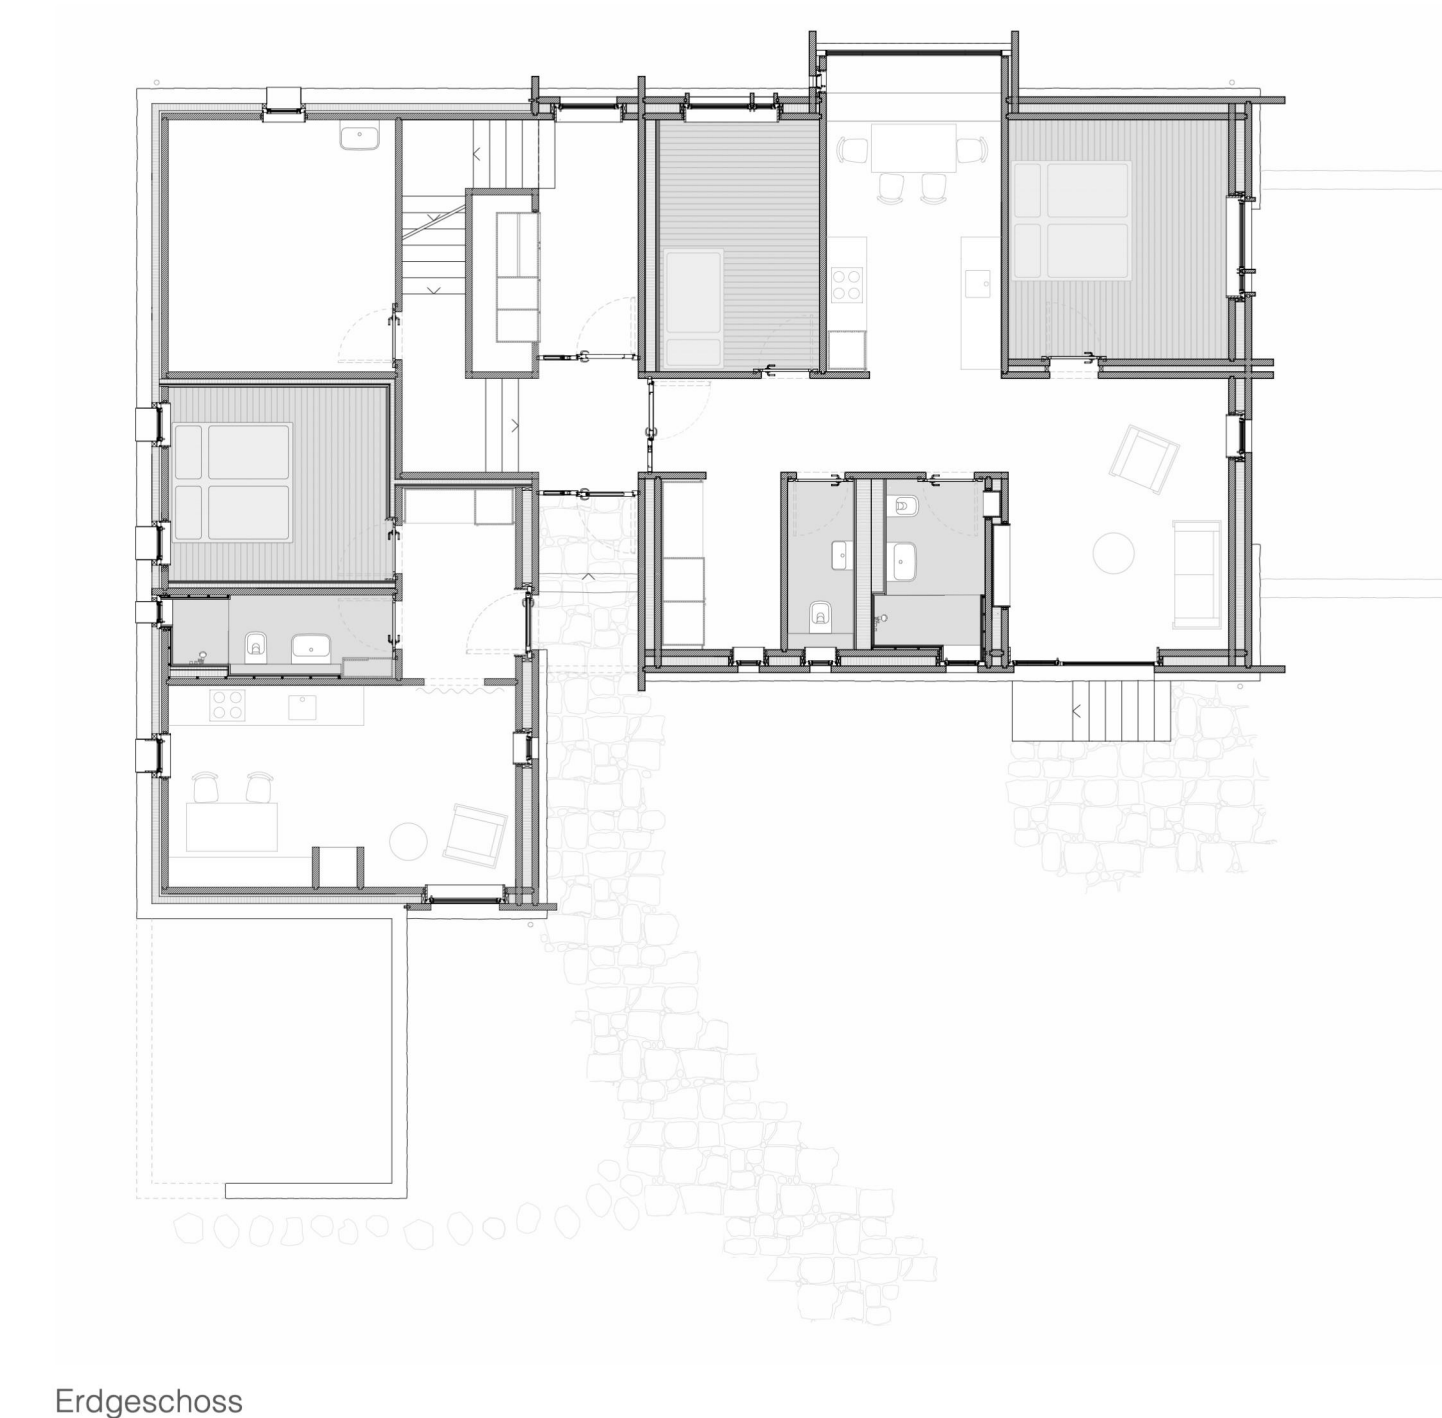

Fotograf/-in: Luca Ferrario