

Postauto-Wartestuben in Flims

GREDIG WALSER ARCHITEKTEN AG / Casutt Wyrsh Zwicky AG | Chur

Bushaltestellen Camping, Flims Waldhaus | Bushaltestelle
Vallorca, Flims Dorf | 7017 Flims

Bauherrschaft
Gemeinde Flims, Via dil Casti 2, 7017 Flims Dorf
Bauingenieur/-in
Casutt Wyrsh Zwicky AG
Weitere Mit-Autoren
Projer AG Holzbauunternehmung
Fertigstellung
2025

Für die Postauto-Haltestellen in Flims wurden eigenständige Wartestuben entwickelt, die sich bewusst von üblichen Standardlösungen abheben. Sie bieten nicht nur Schutz vor Wind und Wetter, sondern greifen auch die lokale Baukultur auf und tragen zum charakteristischen Erscheinungsbild des Dorfes bei. Die Wartestuben orientieren sich an den traditionellen Strickbauten im alten Dorfkern. Regionales Holz als wichtigstes Baumaterial schafft einen starken Bezug zur Umgebung und verleiht den Wartehäusern eine warme, vertraute Ausstrahlung. Im Inneren laden die übereck angeordneten Sitzbänke dazu ein, miteinander ins Gespräch zu kommen. Das Lärchenholz und die raumhaltige Rückwand mit eingelegter Sitzbank sowie die Fensteröffnungen mit allseitigen Blickbezügen schaffen ein hohes Sicherheitsgefühl und Übersicht. So sind die Wartestuben mehr als einfache Unterstände – sie werden zu kleinen Stuben im öffentlichen Raum und stärken die Verbundenheit mit Flims.



Wartestube Postautohaltestelle Camping




Lärchenholzstrick mit Fingerzinkenverbindung




Übersicht und Blickbezüge schaffen Sicherheitsgefühl



Die raumhaltige Rückwand schafft eine Sitznische

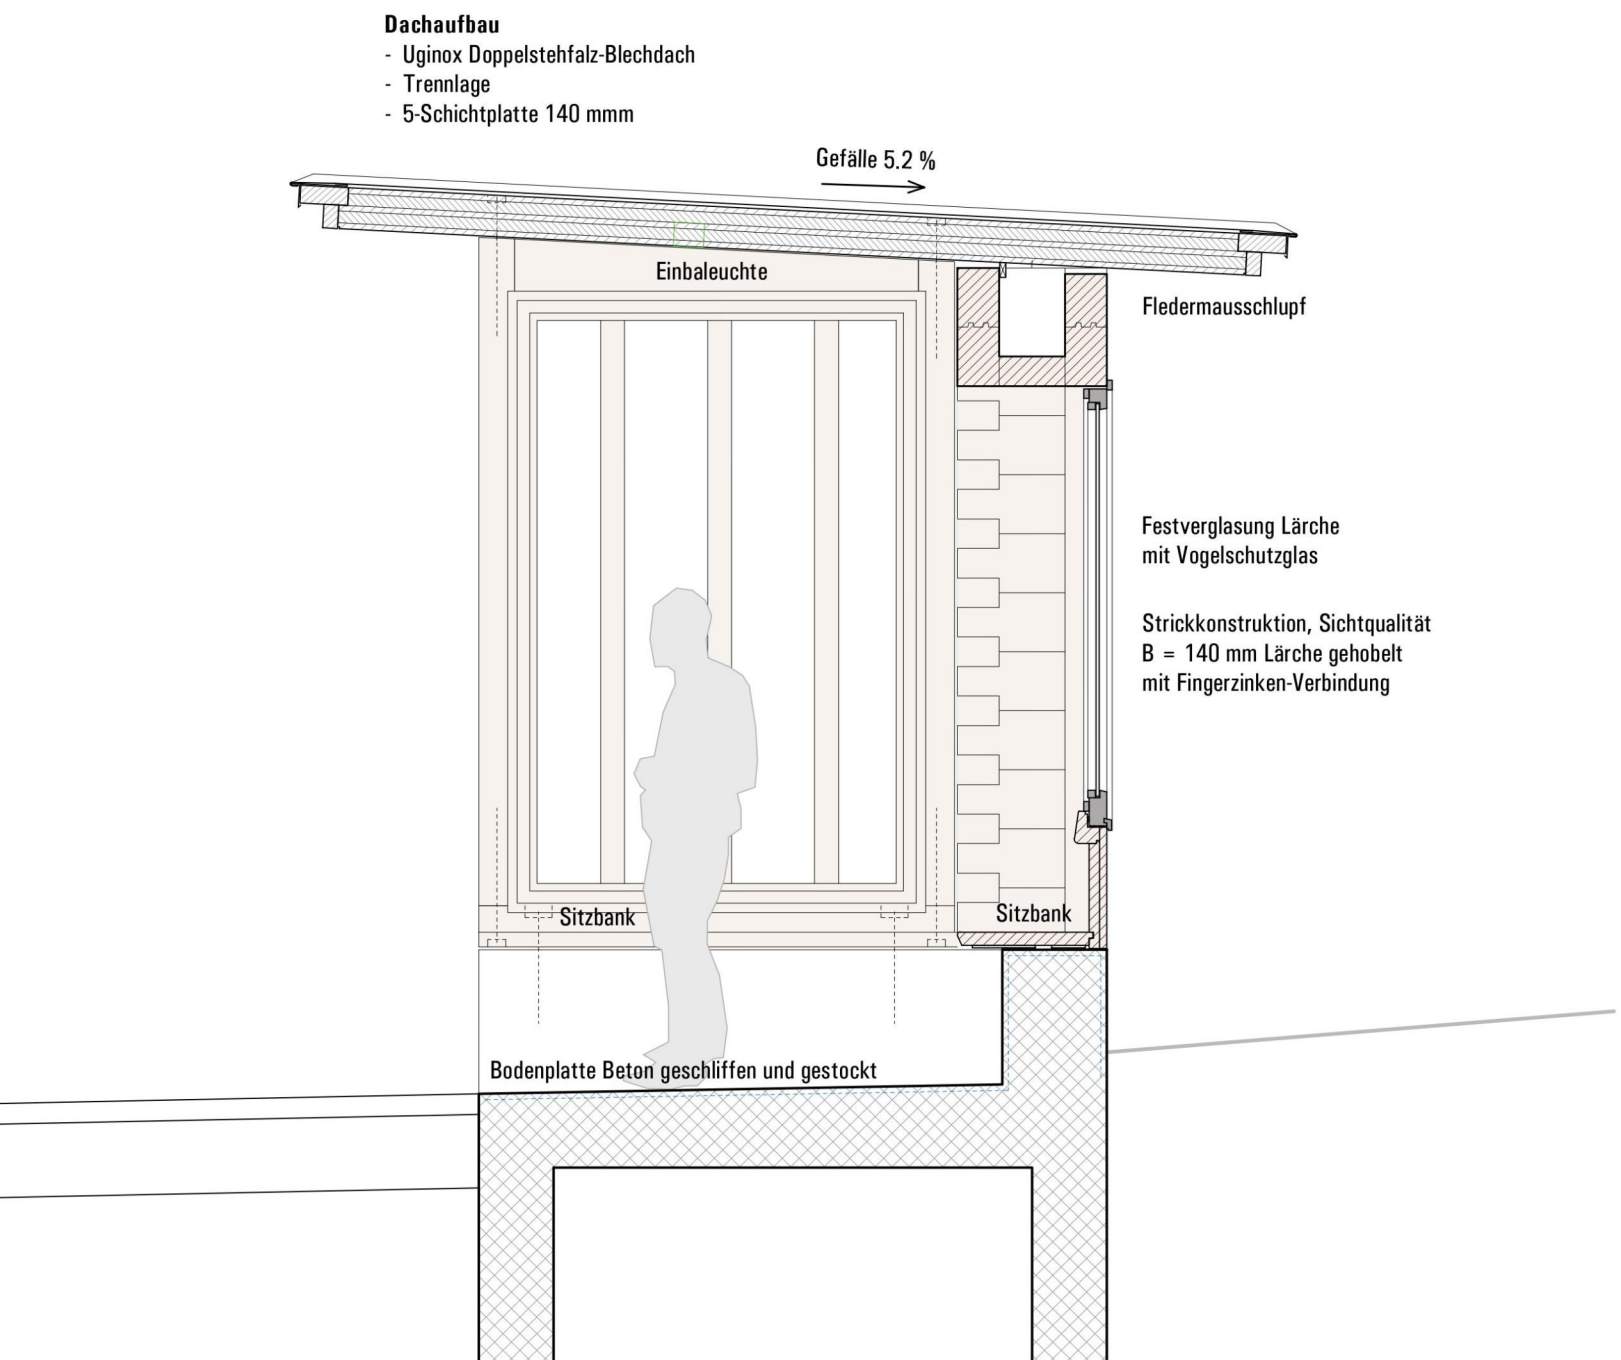

Schnitt 1:20

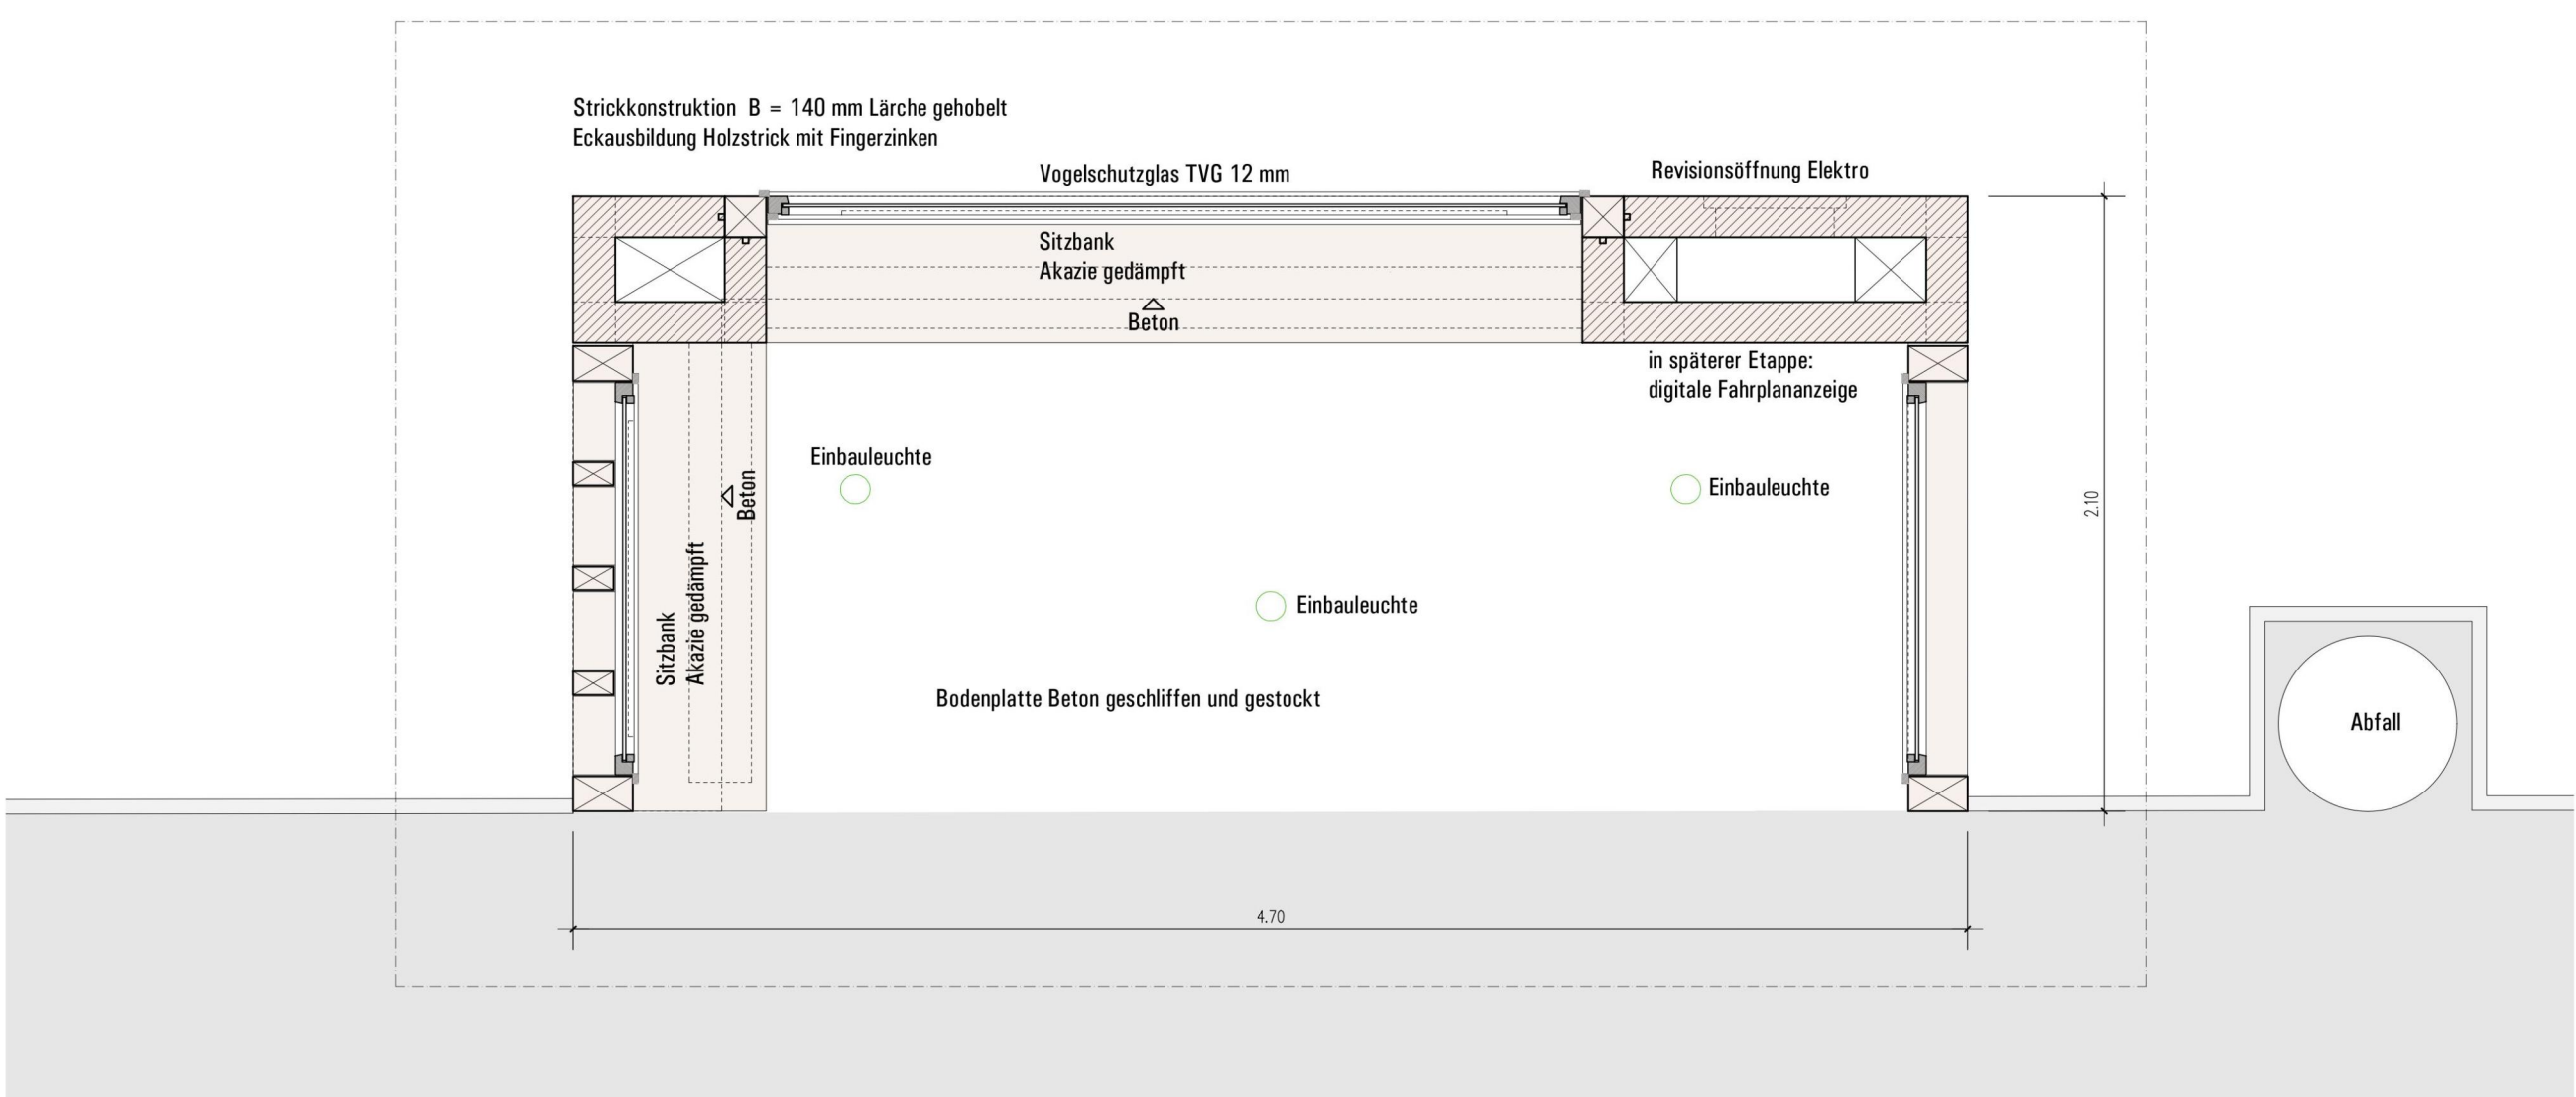

Grundriss 1:20



Übersicht 1:10'000

Fotograf/-in: Joos Gredig