

# Camping St. Moritz

## ARGE Weitschies Krähenbühl | Chur

Via San Gian | 7500 St. Moritz

### Bauherrschaft

Gemeinde St. Moritz,

### Bauingenieur/-in



Walter Bieler AG

### Fertigstellung

2025

Der Neubau des Infrastrukturgebäudes Camping St. Moritz versteht sich als architektonische Antwort auf die besondere Landschaft des Engadins. Entlang der Waldgrenze positioniert, vermittelt das Gebäude zwischen offenem Campingfeld und Waldrand und stärkt die Identität des Ortes. Die abgestufte Höhenentwicklung sowie die zurückhaltende Materialisierung fügen den Bau selbstverständlich in die alpine Umgebung ein.

Ziel des Projekts war es, die Natur nicht nur als Kulisse wahrnehmbar zu machen, sondern sie unmittelbar in das räumliche Erlebnis einzubinden. Grosszügige Öffnungen, Sichtbezüge und ein fliessender Innenraum schaffen eine enge Verbindung zwischen Innen und Aussen. Gemeinschaftliche Bereiche öffnen sich bewusst zur Landschaft, während die privaten Nutzungen introvertiert organisiert sind. So entsteht ein Ort, der die Atmosphäre des Engadins aufnimmt und den Aufenthalt auf dem Campingplatz als unmittelbare Naturerfahrung stärkt.

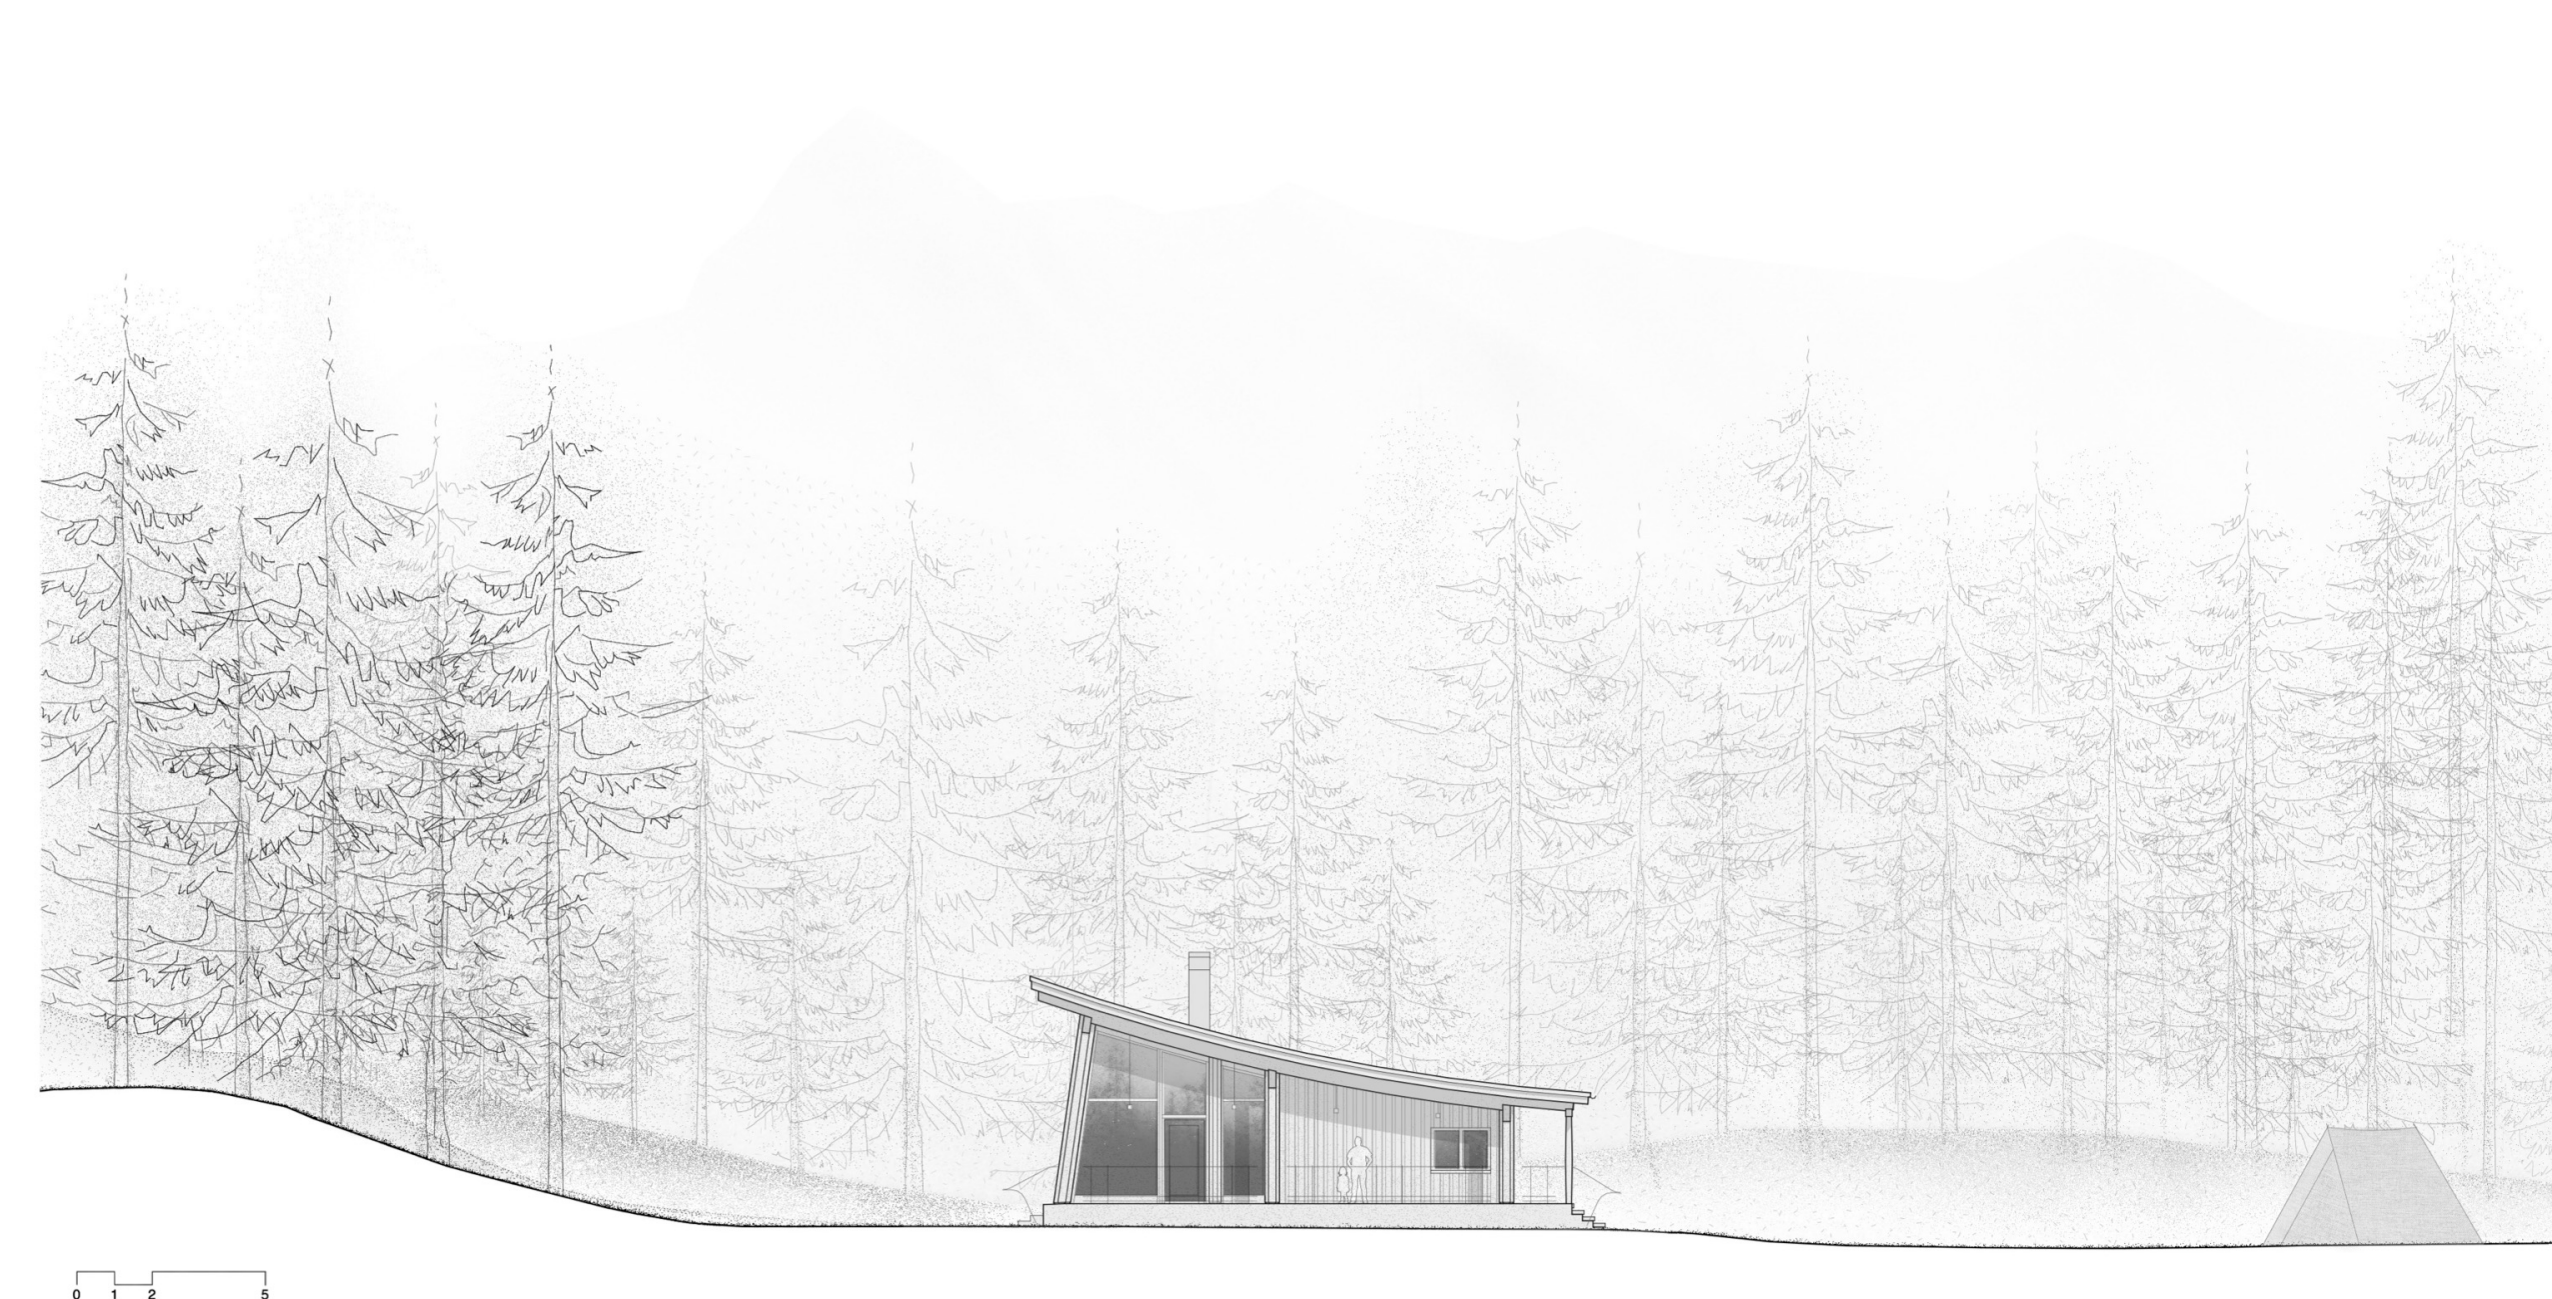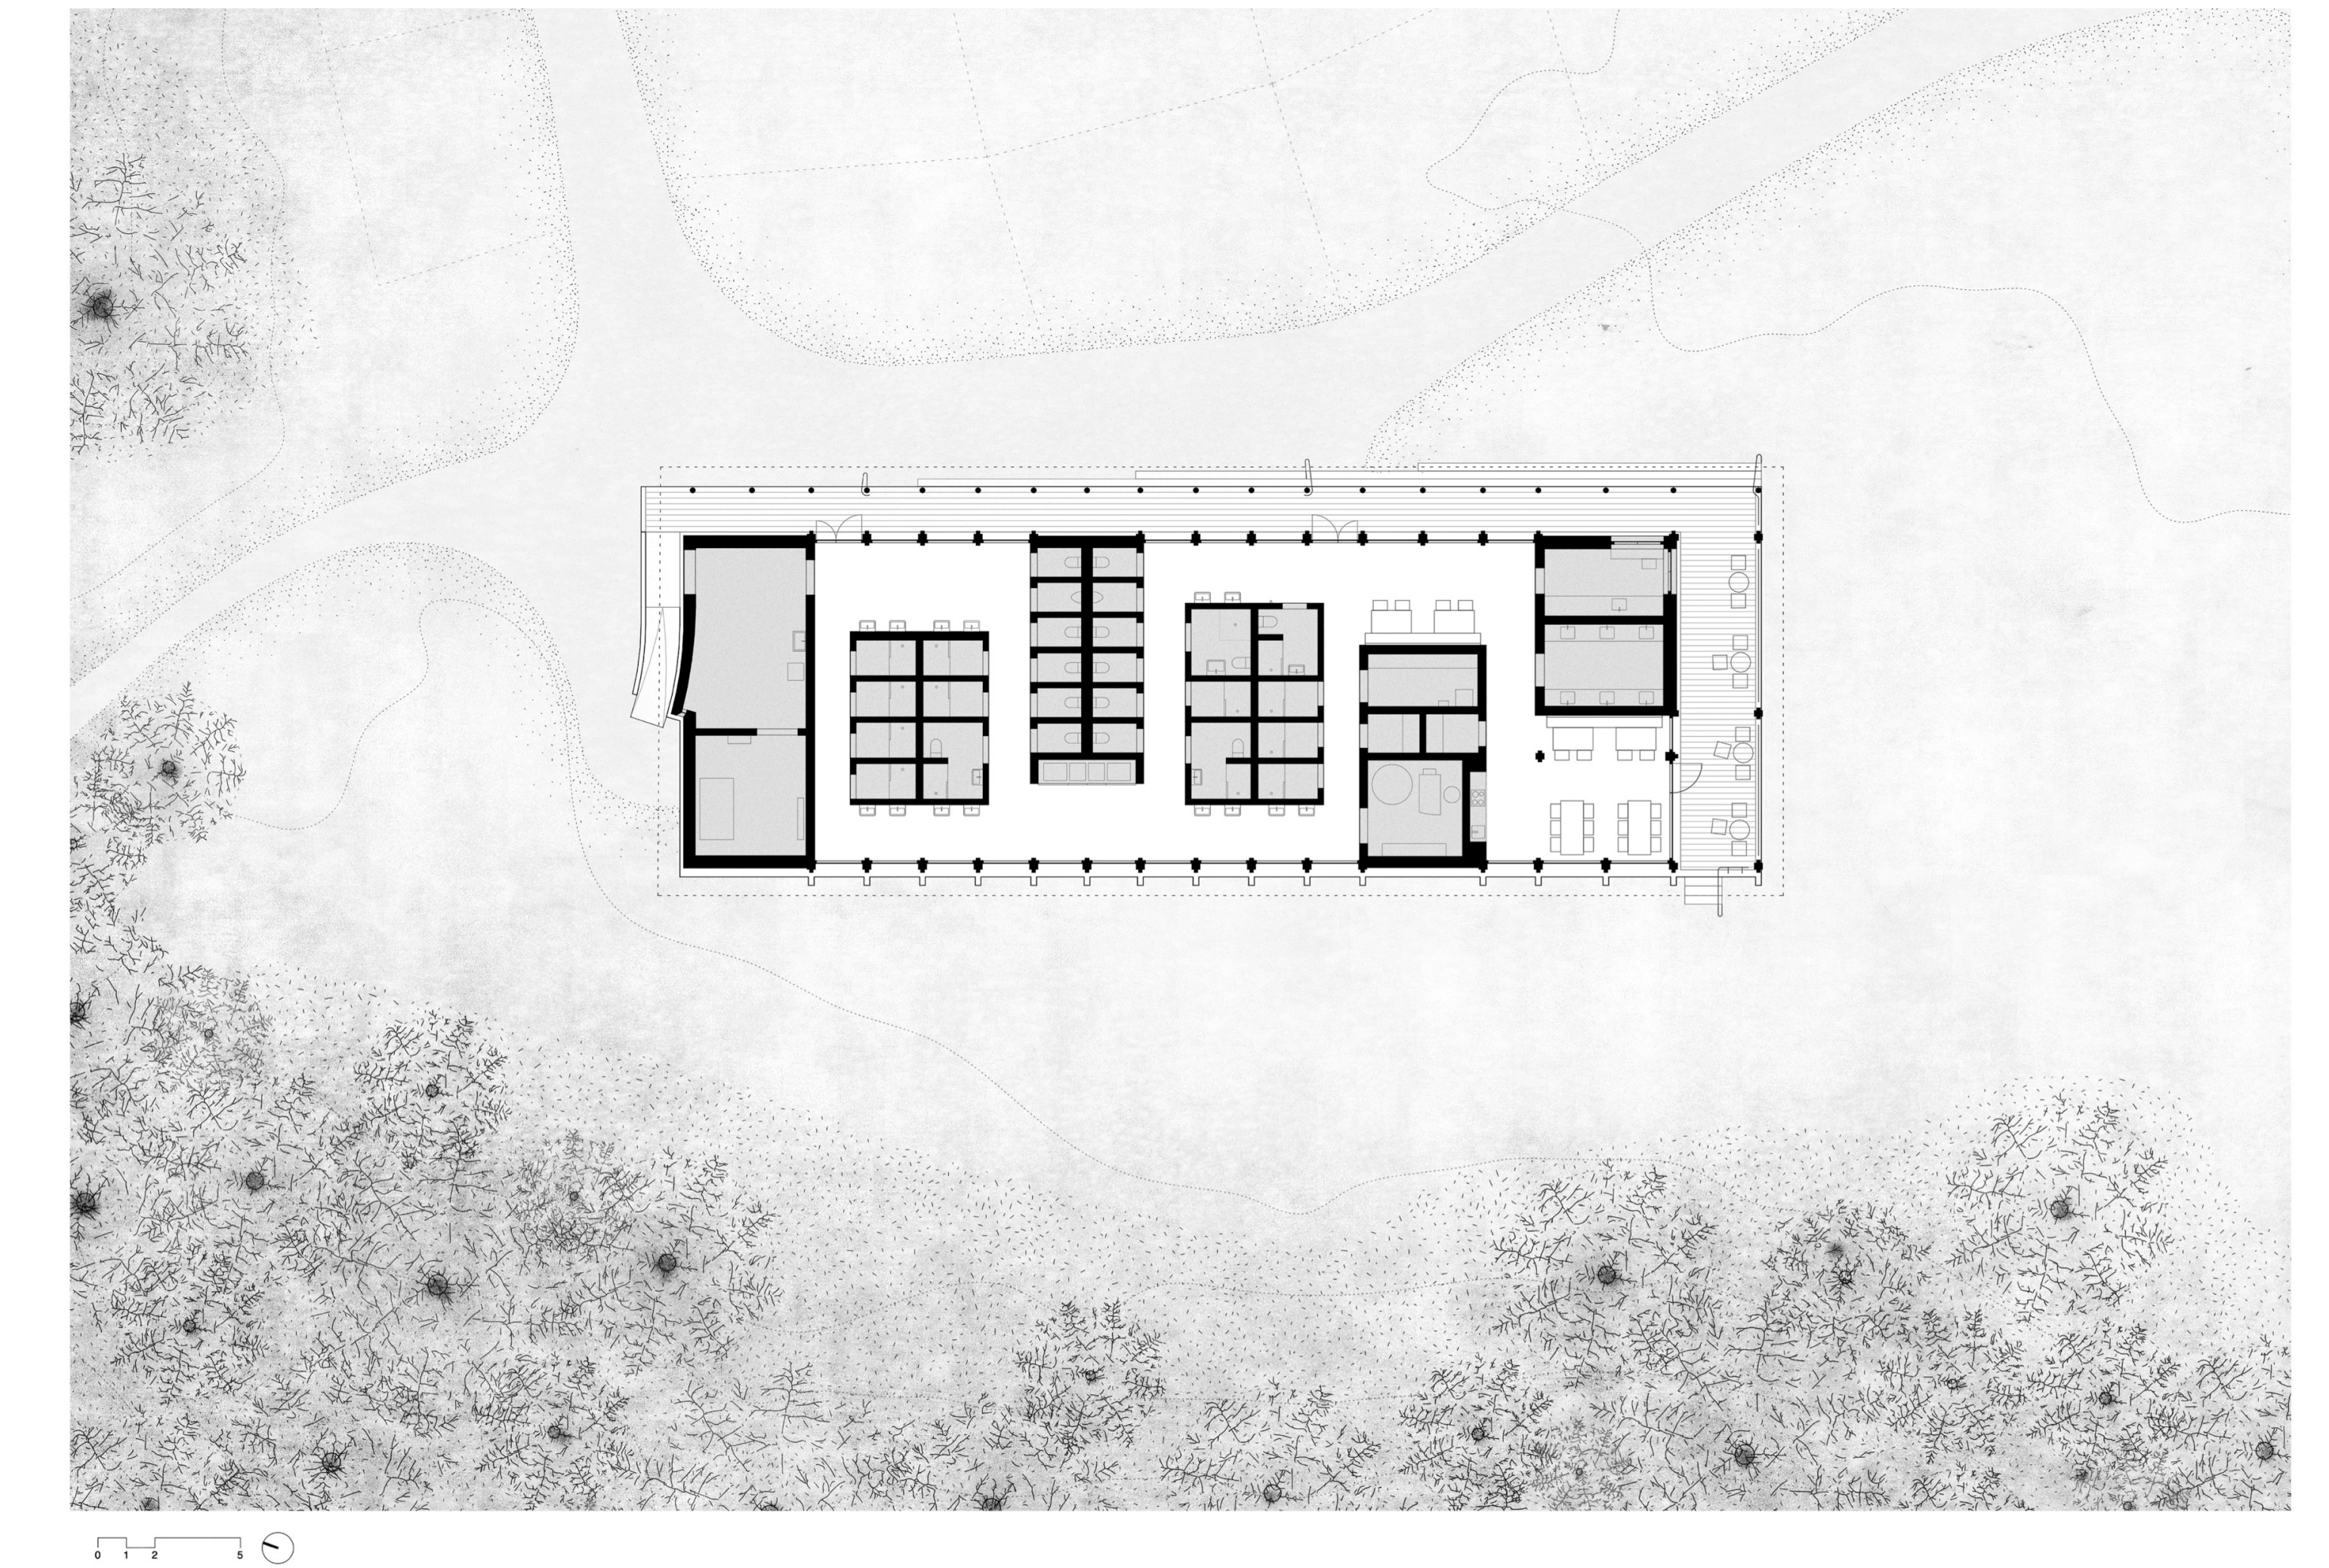

Fotograf/-in: Luca Ferrario

