

# Wohnhaus Scharans

Atelier Void GmbH - für Kontext, Raum und Architektur | Obstalden / Zürich

Veia Sulegl 3 | 7413 Scharans

## Bauherrschaft

Privat,

## Weitere Mit-Autoren

Bis Bauprojekt im Rahmen der Tätigkeit als Geschäftsführerin und Mitarbeiter Raumfabrigg Architekten / Ab Bauentscheid Atelier Void GmbH


## Fertigstellung

2023


Um den national geschützten Dorfkern von Scharans zu entlasten, wird am Rand des Weilers St. Agatha eine Wiese eingezont. Wie aber Identität schaffen mit einer für unsere Generation von Architekturschaffenden untypischen Aufgabe – dem Neubau auf der grünen Wiese?

Am Ende der Gasse Veia Sulegl entsteht ein Wohnhaus für zwei Parteien. Die Setzung des Hauptbaukörpers zum länglichen Schopf schafft zusammen mit dem leicht abfallenden Terrain einen natürlichen Übergang zwischen dem privaten Garten zum Wald und dem halböffentlichen Hof an der Gasse. So entstehen Räume, wie man sie aus dem historischen Scharans kennt und schätzt.

Der Hof bildet die Adresse und schafft Begegnung. Von hier entwickeln sich die Wohnungen über halbgesschossig versetzte Ebenen nach oben. Ein überhoher Wohnraum öffnet den Blick zum Piz Beverin. Die zentrale Treppe und die kleinteilige Raumabfolge ermöglichen eine flexible Anpassung über unterschiedliche Lebensphasen hinweg sowie zwischen den beiden Wohneinheiten.

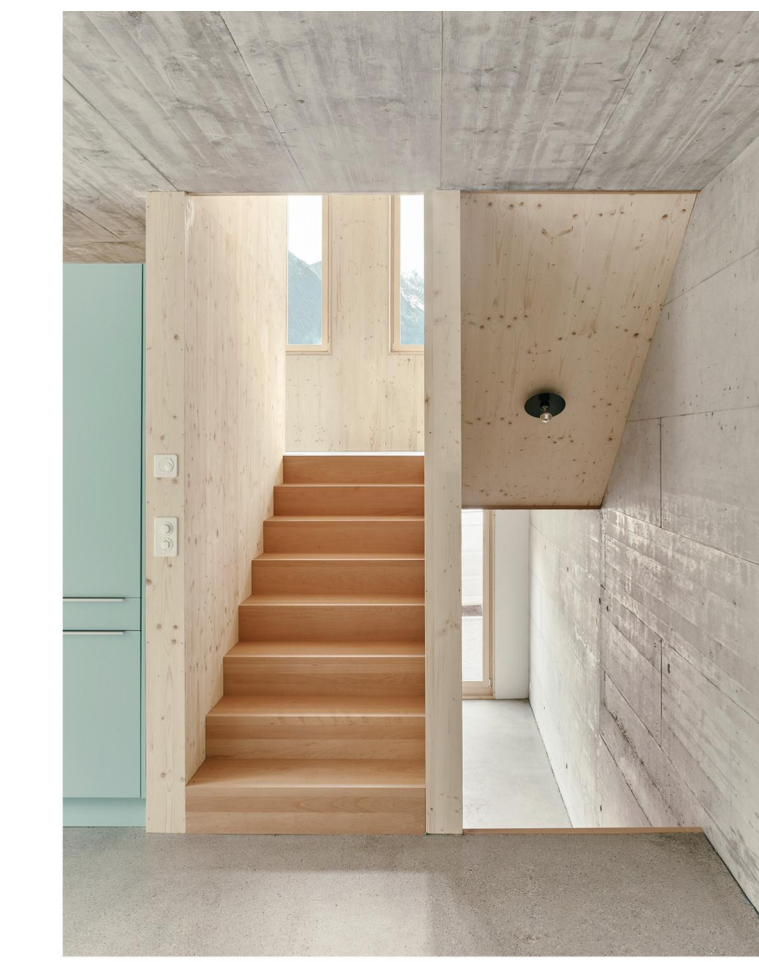


Oben: Situationsplan St. Agatha, Scharans  
Unten: Gestaltungshinweise mit Richtprojekt, HTW Chur

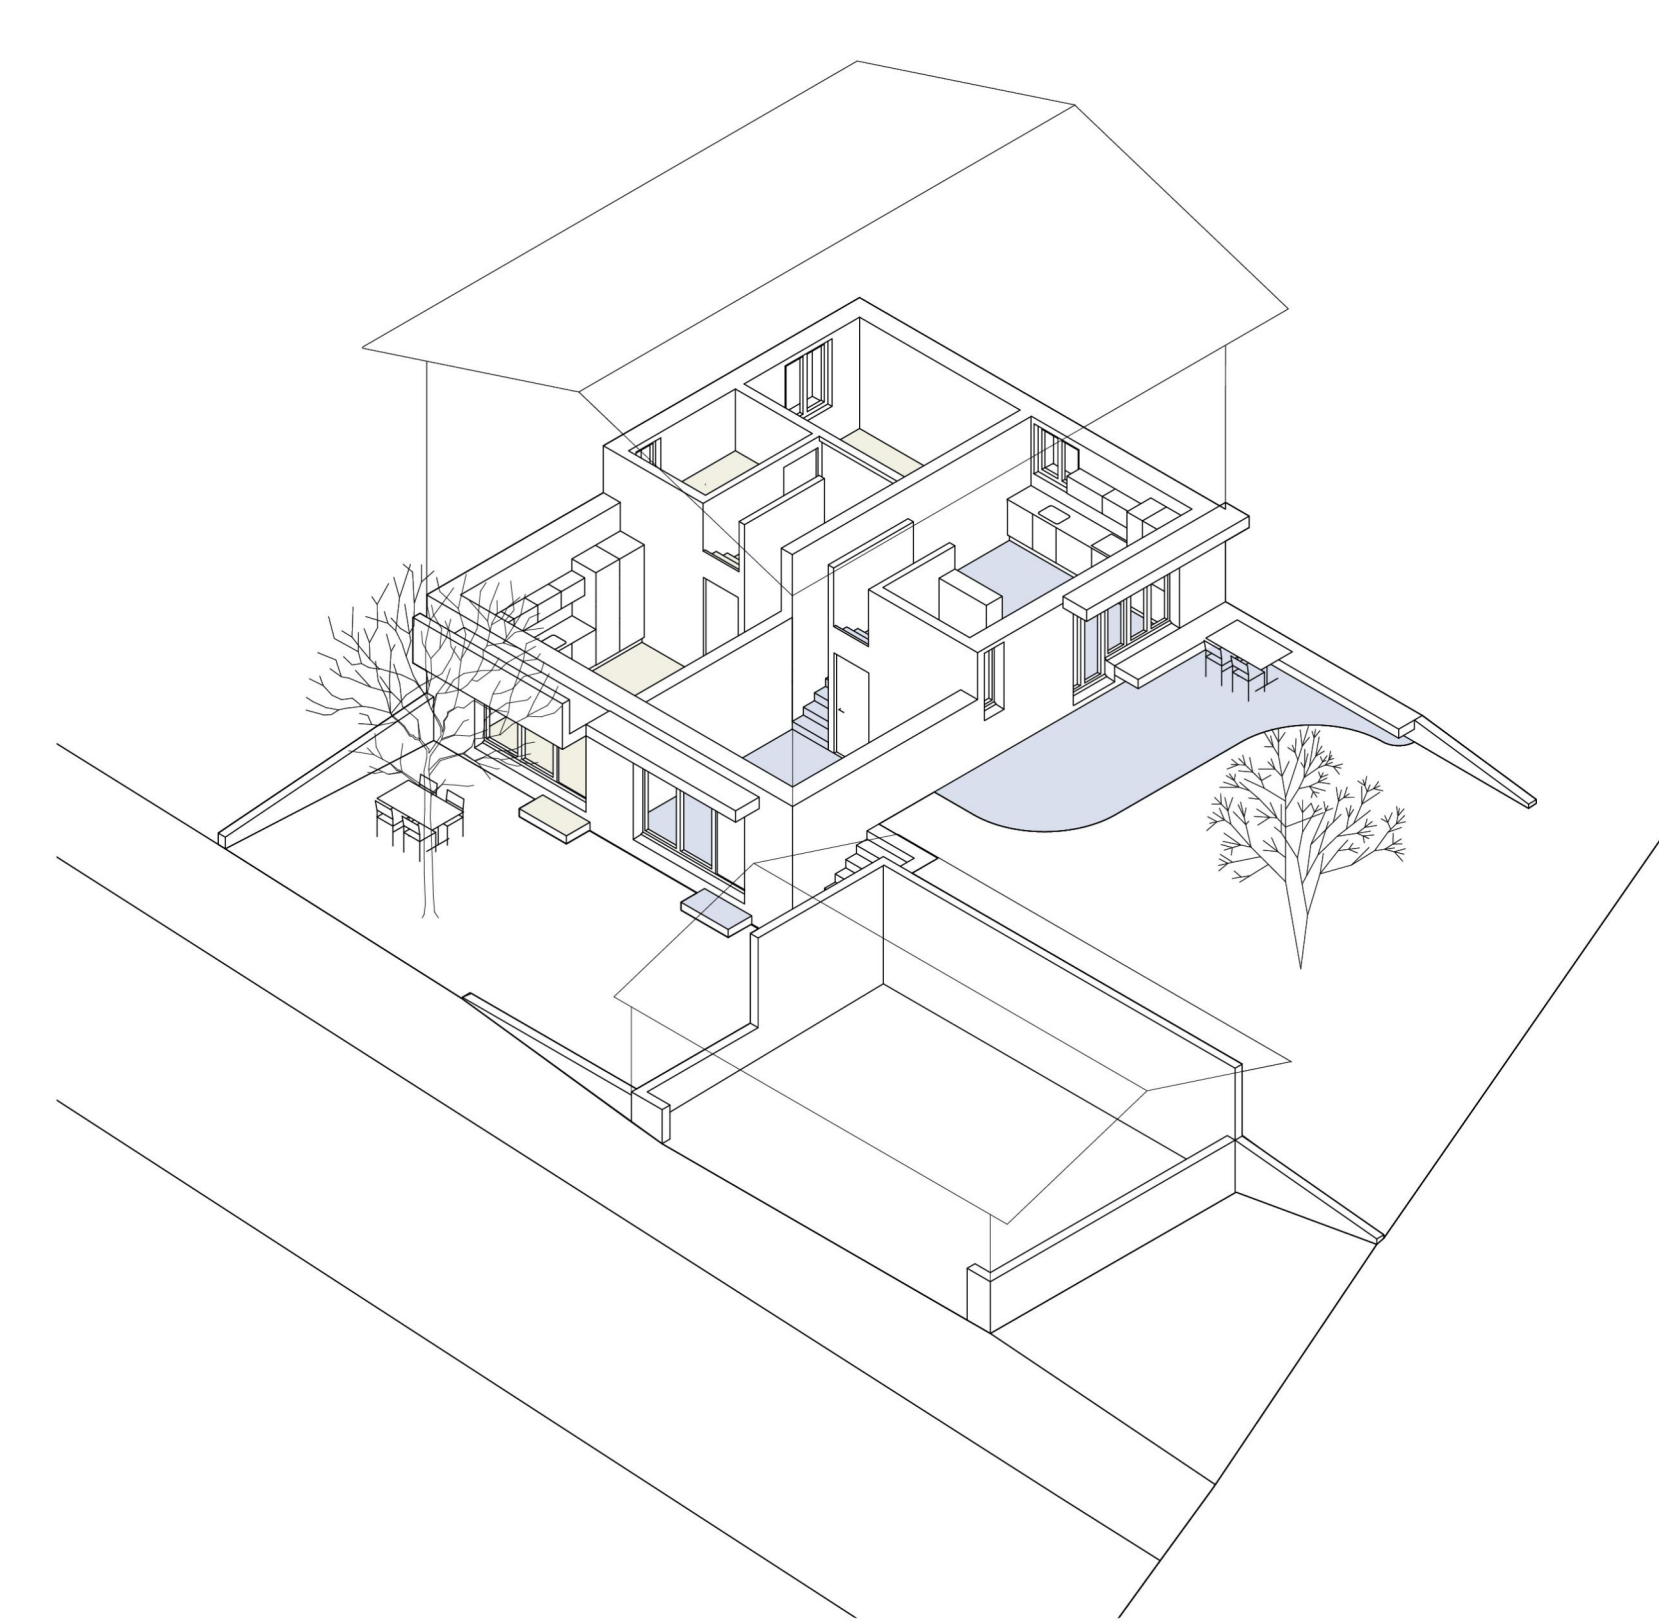

Axonometrie



Schnittperspektive Längs

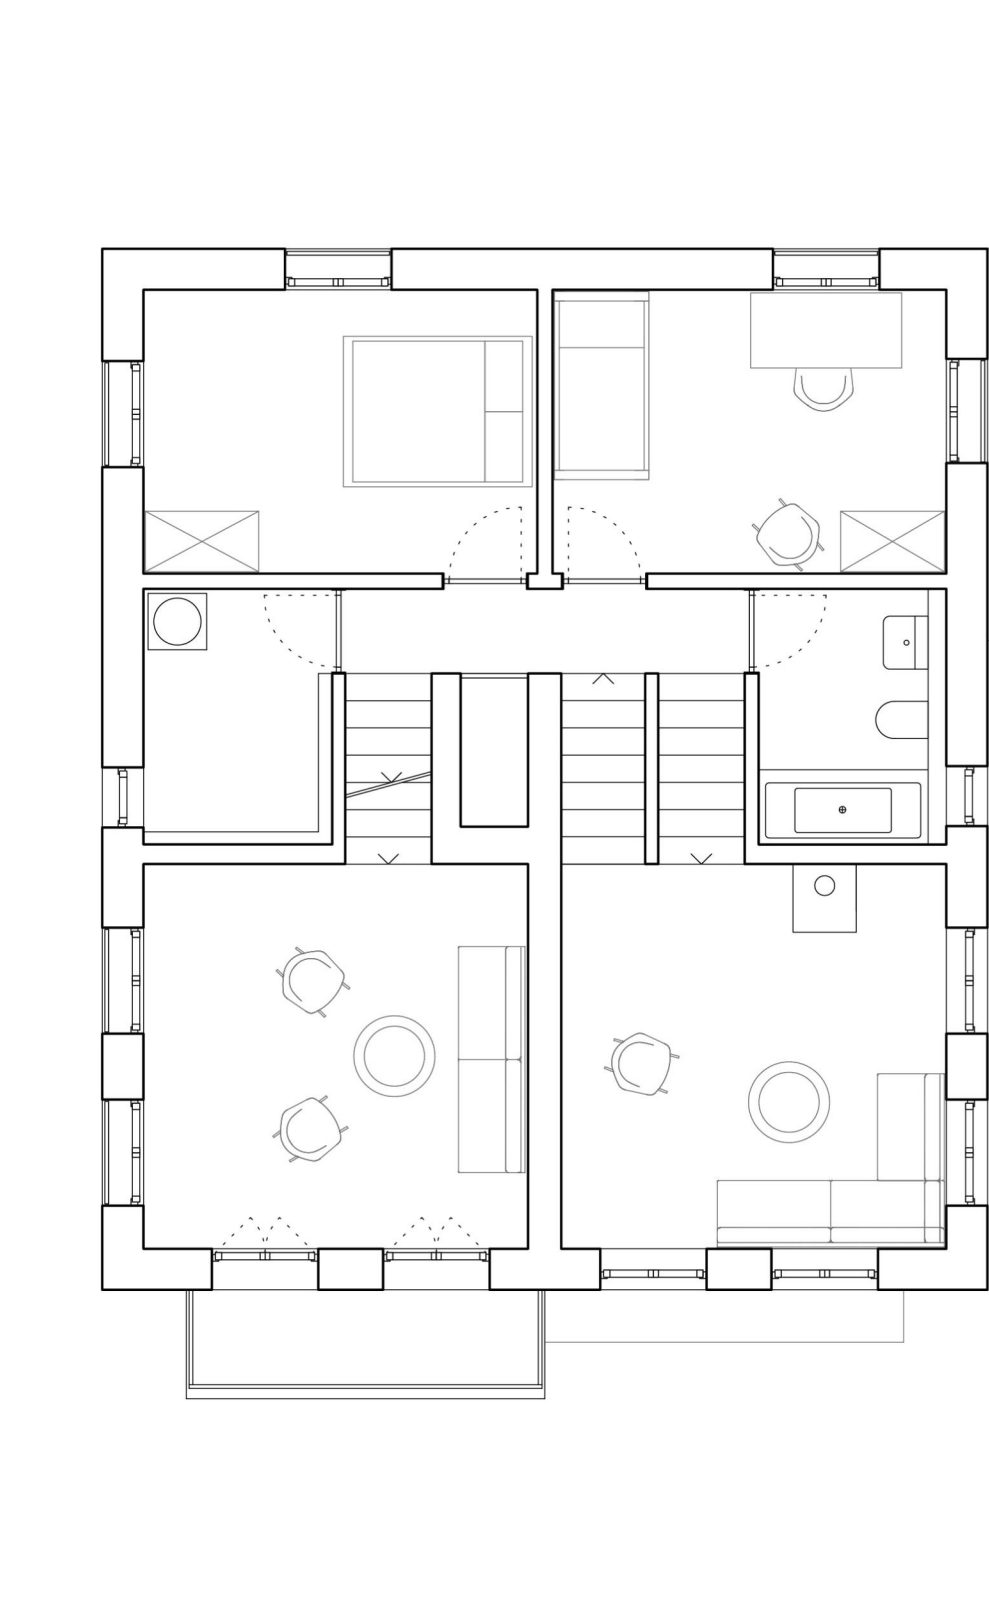

Grundriss 1. Obergeschoss



Oben: Ansicht Süd  
Unten: Ansicht Ost

Fotograf/-in: Aussen: Federico Farinatti / Innen: Lukas Murer