

Marienkirche - Neugestaltung Zugang, Beichtraum

Krähenbühl Architekten Studio | Davos, Chur

Pravigangweg | 7270 Davos Platz

Bauherrschaft

Kath. Pfarrkirchen Stiftung, Davos

Bauingenieur/-in

Walter Bieler, DIAG


Fertigstellung

2021, 2026

Die Neugestaltung des Zugangs sowie des Beichtraums der Marienkirche Davos verstehen sich als sorgfältige Weiterentwicklung dieses identitätsstiftenden Ortes. Durch den Rückbau der Anbauten aus den 1970er Jahren konnte die ursprüngliche Präsenz der Kirche im Landschaftsraum wieder freigelegt und die räumliche Ordnung des Ensembles gestärkt werden.

Die neuen Eingriffe suchen bewusst keinen architektonischen Kontrast zum historischen Bestand. Vielmehr orientieren sie sich an den bestehenden Qualitäten des Ortes und entwickeln diese in einer zeitgenössischen Sprache weiter. Materialisierung, Konstruktion und Massstäblichkeit fügen sich selbstverständlich in das Ensemble ein.

Die neue Erschliessung führt über unterschiedliche Raumfolgen und Niveaus hin zur Kirche und begleitet den Übergang vom weltlichen zum sakralen Raum. Die Holzkonstruktionen aus Bündner Lärche schaffen eine warme und einladende Atmosphäre und stärken die Verbindung zwischen Kirche, Landschaft und öffentlichem Raum.

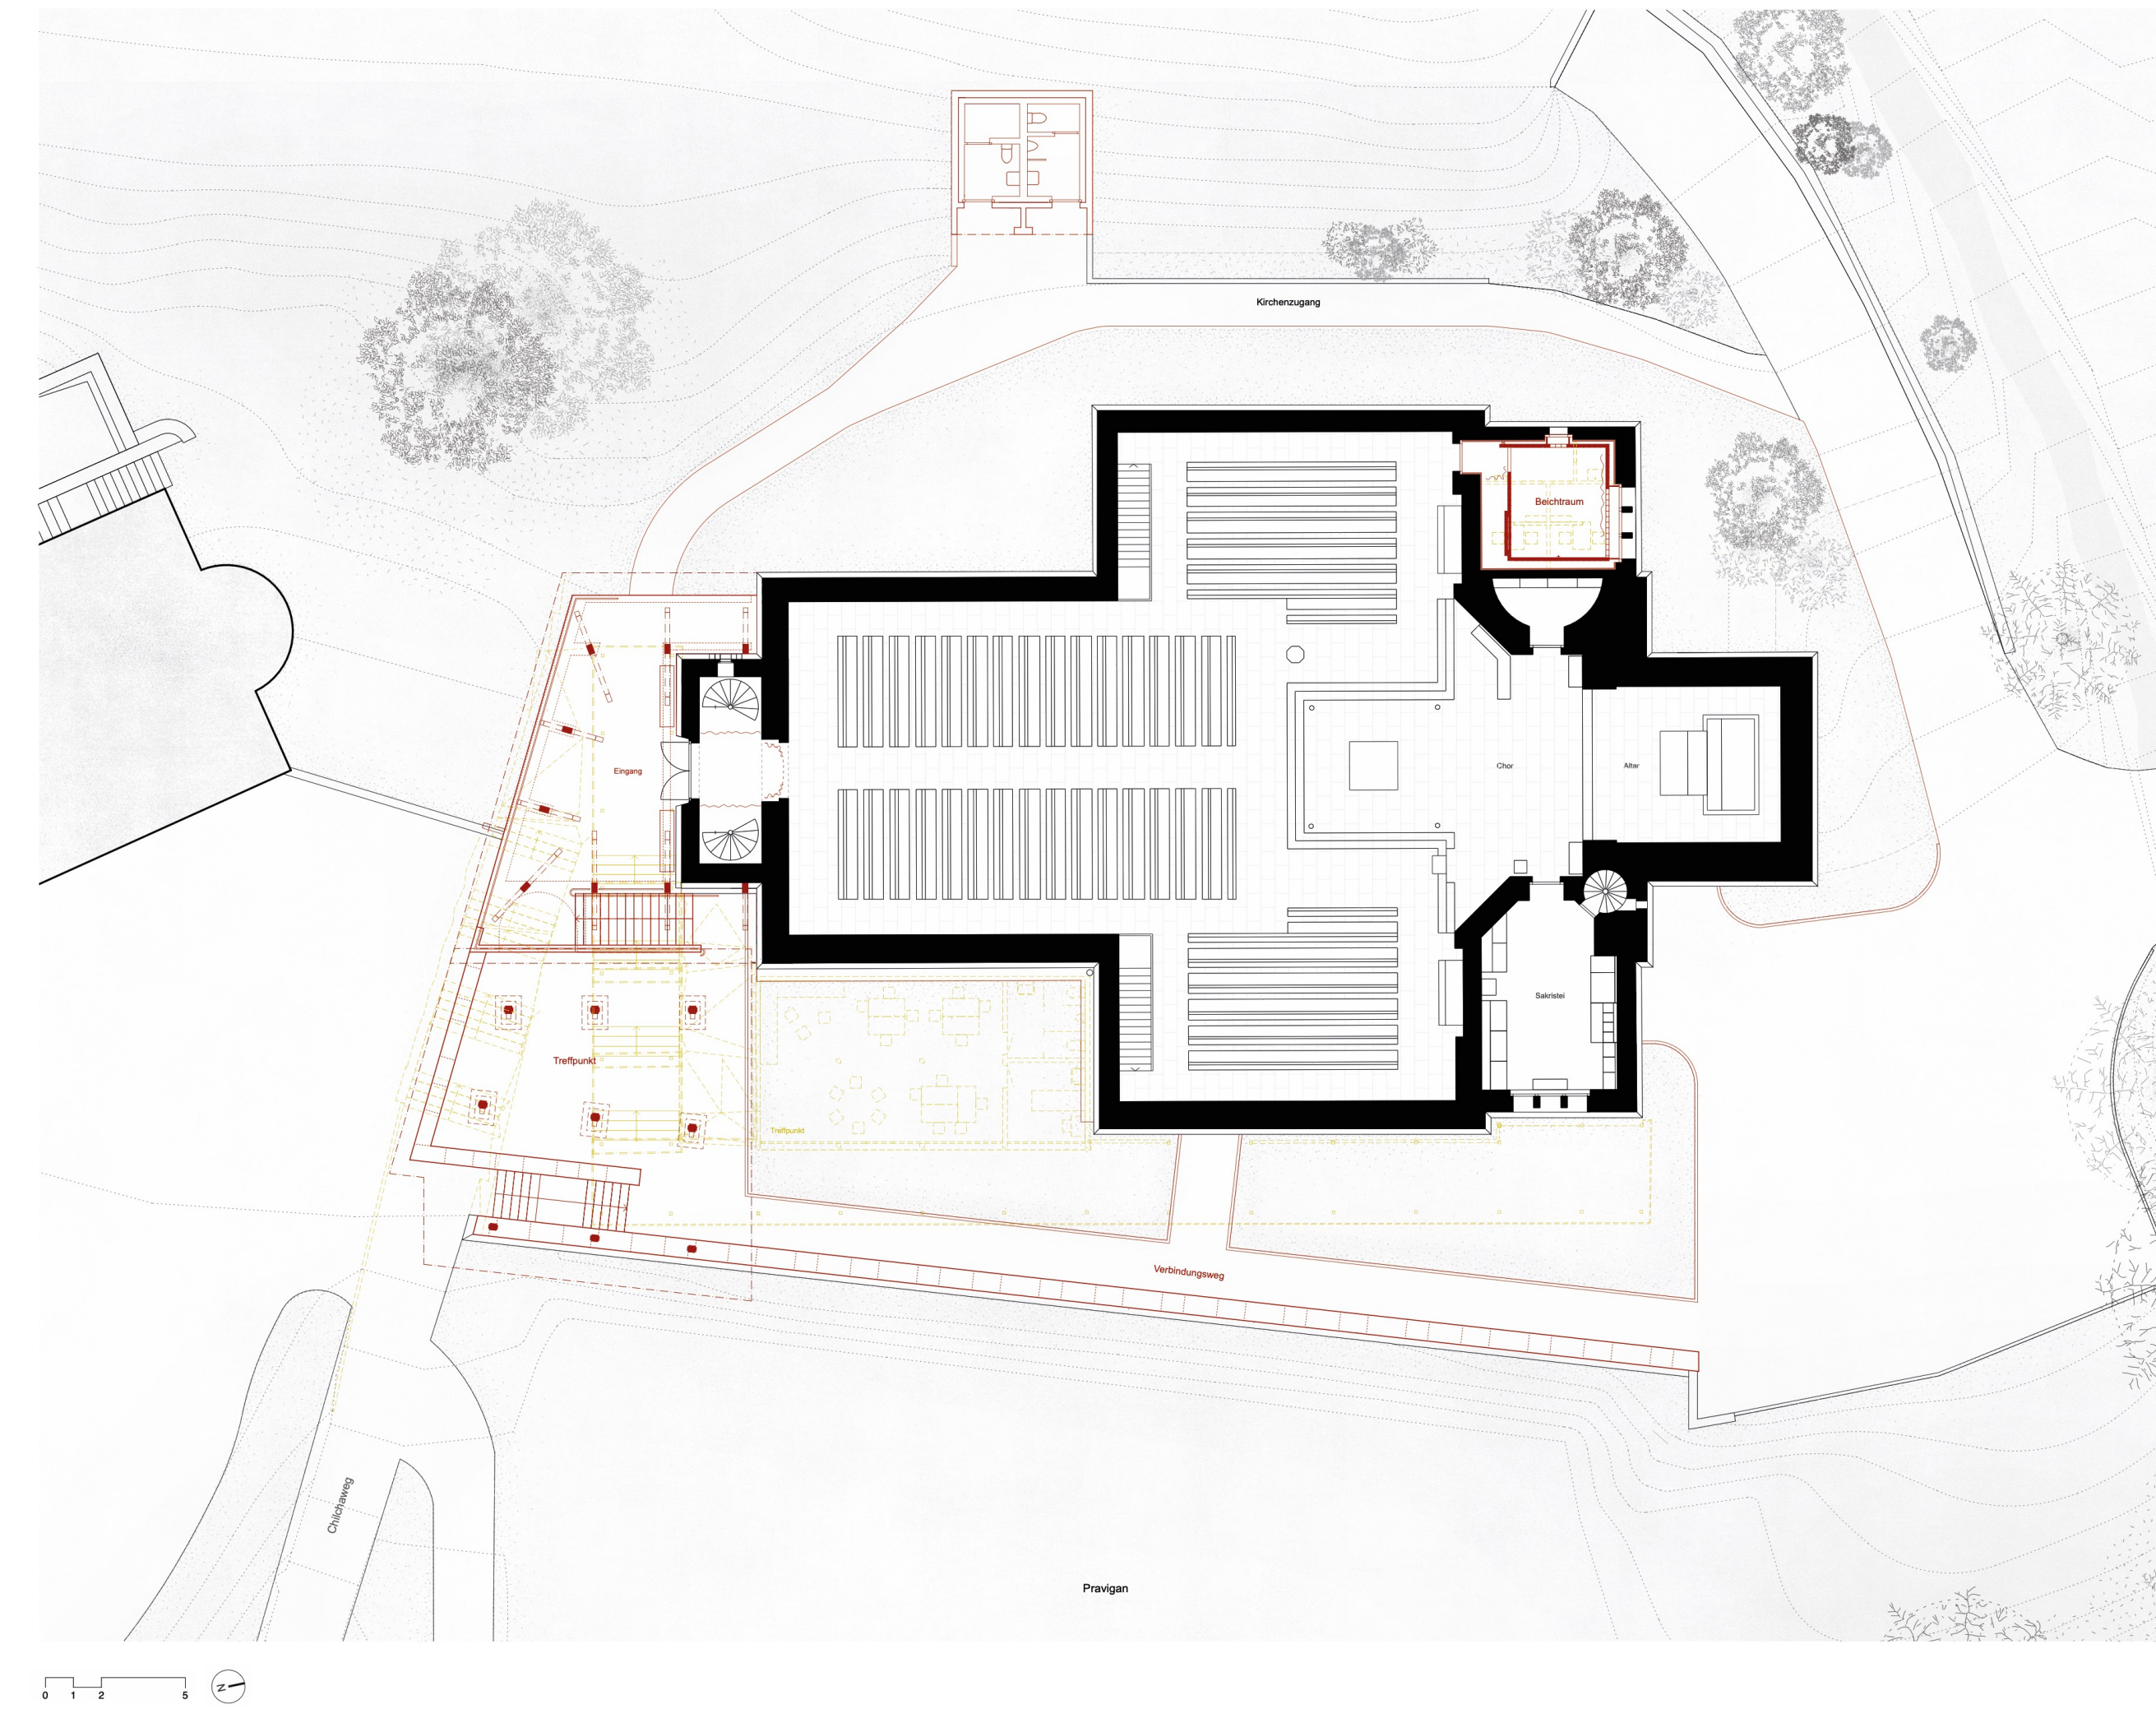

Fotograf/-in: Luca Ferrario