

Casa Foppa

Ruinelli Associati Architetti SIA | Soglio

Via Foppa 27 | 7610 Soglio

Bauherrschaft

Nelda Coretti / Armando Ruinelli, Via Foppa 27, 7610 Soglio

Bauingenieur/-in

Kuster + Partner AG Ingenieurbüro St. Moritz



Weitere Mit-Autoren

ARX Gruppe AG, Gini Planung AG Ingenieurbüro für Haustechnik-Energie, Maissen Elektroplanungen AG, Bulach Jürg HTP

Fertigstellung

2026

Das Projekt betrifft die Renovierung und Erweiterung eines Einfamilienhauses, das in der zweiten Hälfte der 1970er-Jahre erbaut wurde. Bei der Renovierung wurde das Bestehende pragmatisch behandelt – in der Überzeugung, dass es nicht immer notwendig ist, abzureissen und neu zu bauen, sondern dass es sinnvoll sein kann, am Vorhandenen weiterzustricken. Das ursprüngliche, als Bauernhaus errichtete Gebäude, liegt ausserhalb der Bauzone auf einem abschüssigen Grundstück. Die Hauptwohnung organisiert sich auf der ersten Ebene. Der Anbau wird hier zum Mittelpunkt des Hauses. Die Küche zum Ort, an dem sich das tägliche Leben hauptsächlich abspielt. Die Lage auf der Wiese und die ungewöhnliche Form der konvexen Ecke werden durch den Blick in die Tiefe bestimmt: das Dorf. Im Dachgeschoss befindet sich eine separate Zweizimmerwohnung für Gäste. Bei den Arbeiten zur Instandsetzung der Aussenbereiche wurde, soweit möglich, versucht, die Trockenmauern zu restaurieren und zu reparieren.

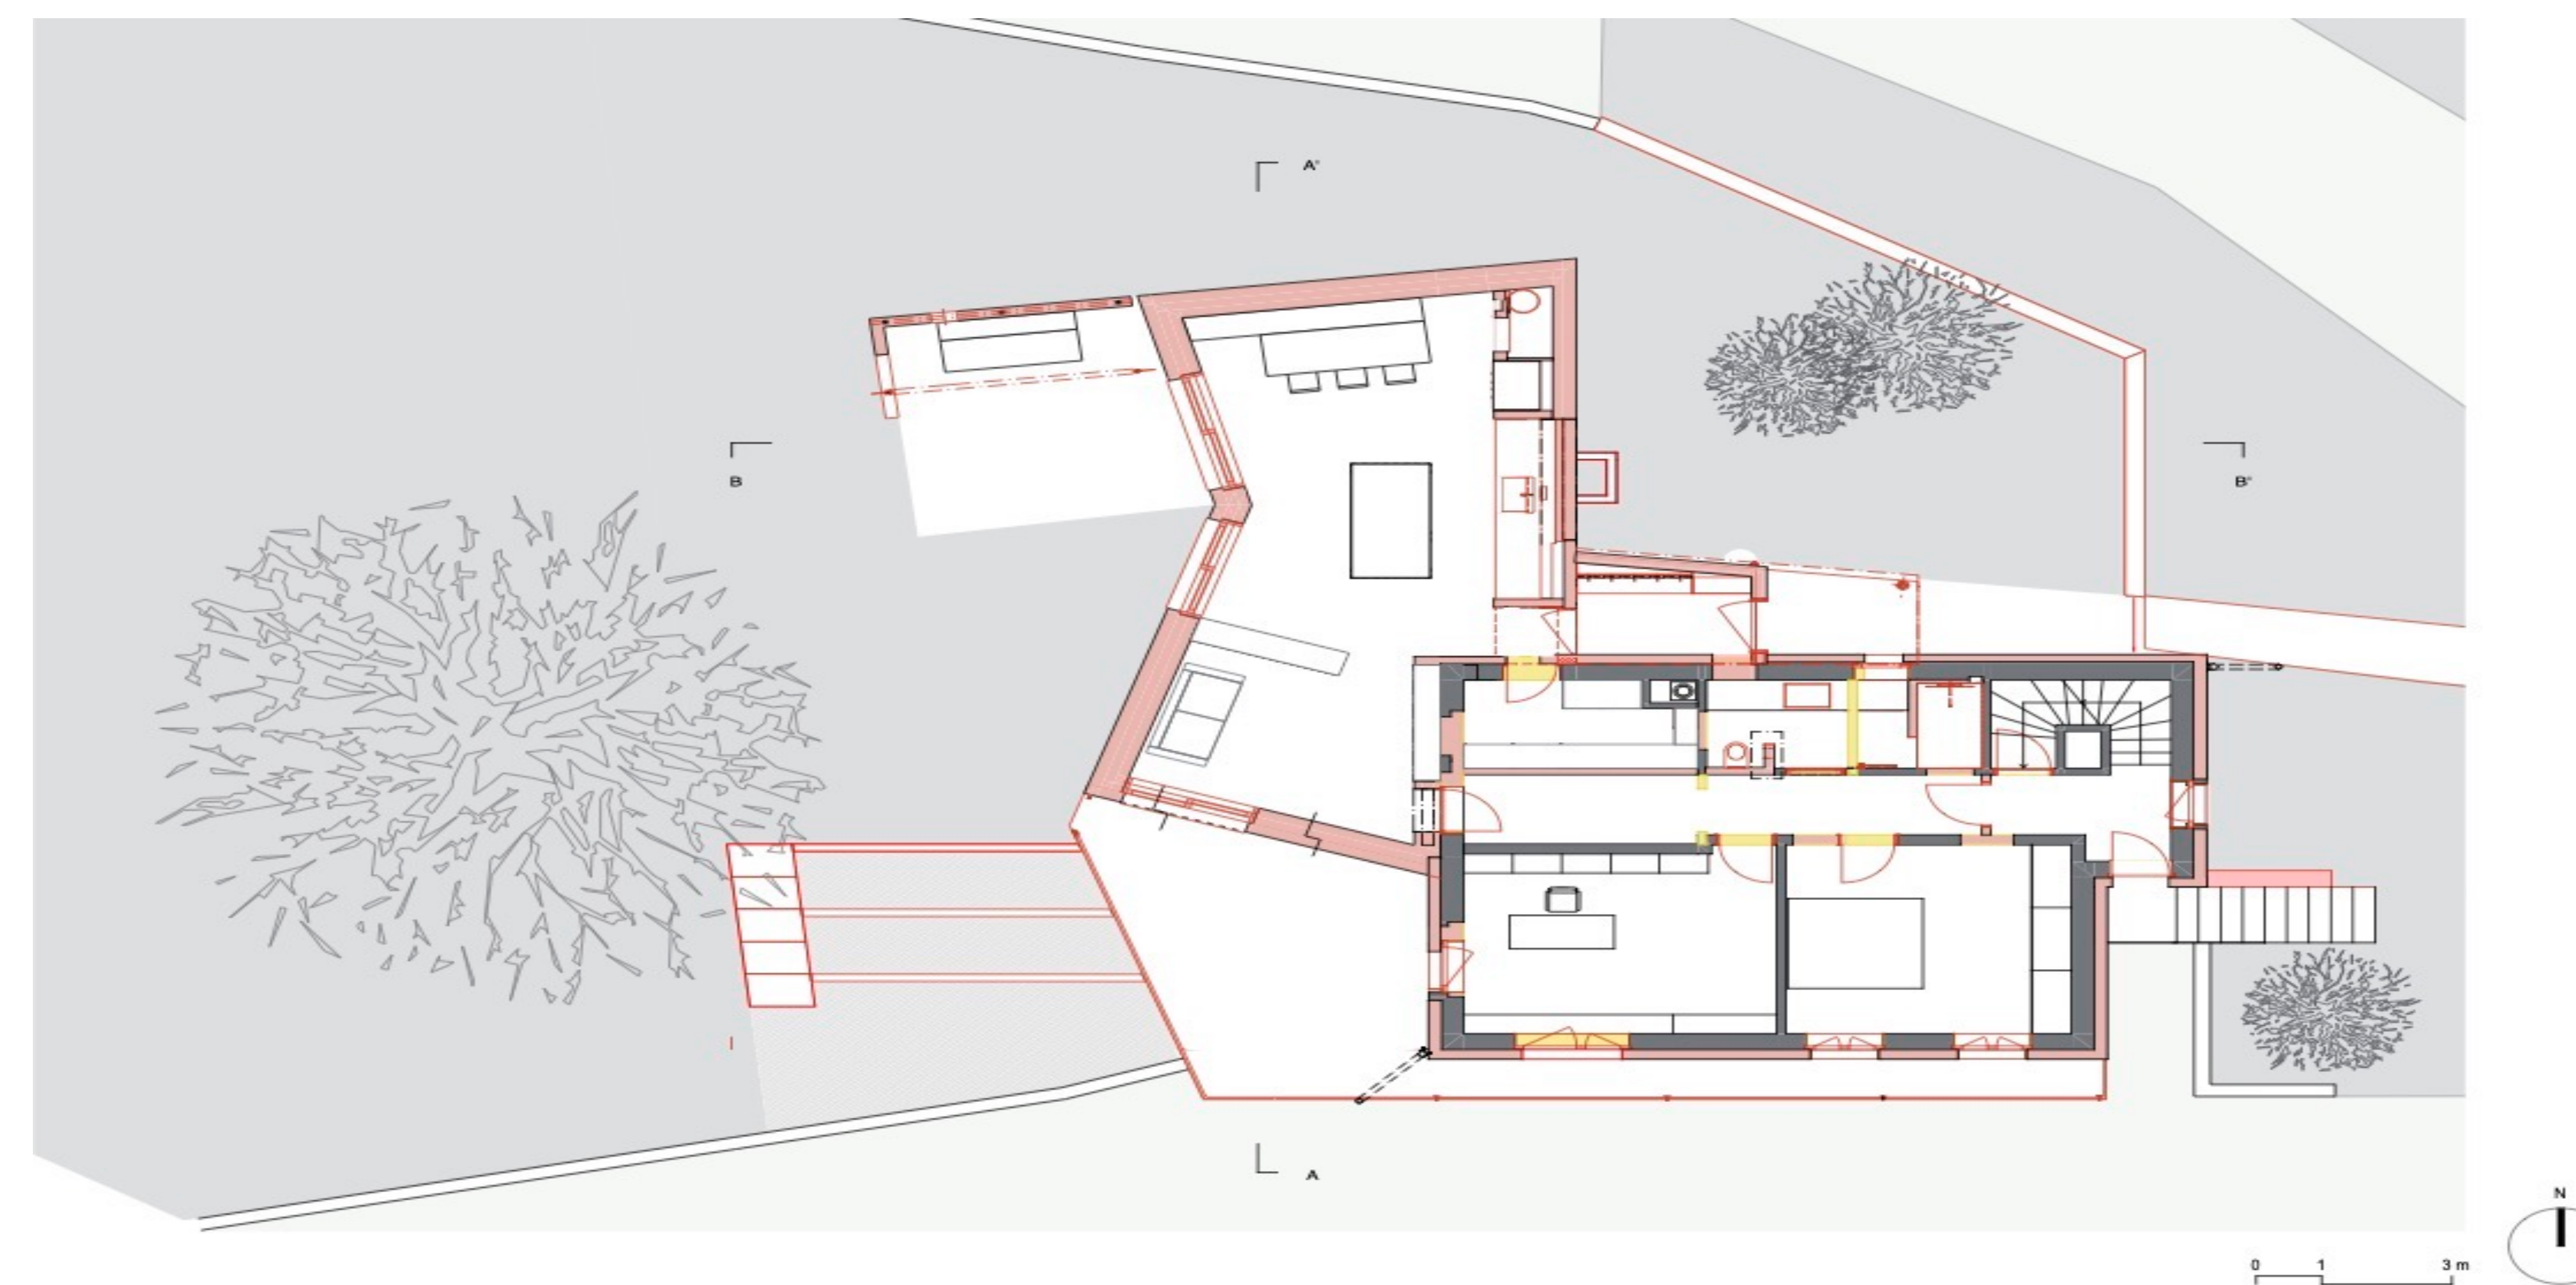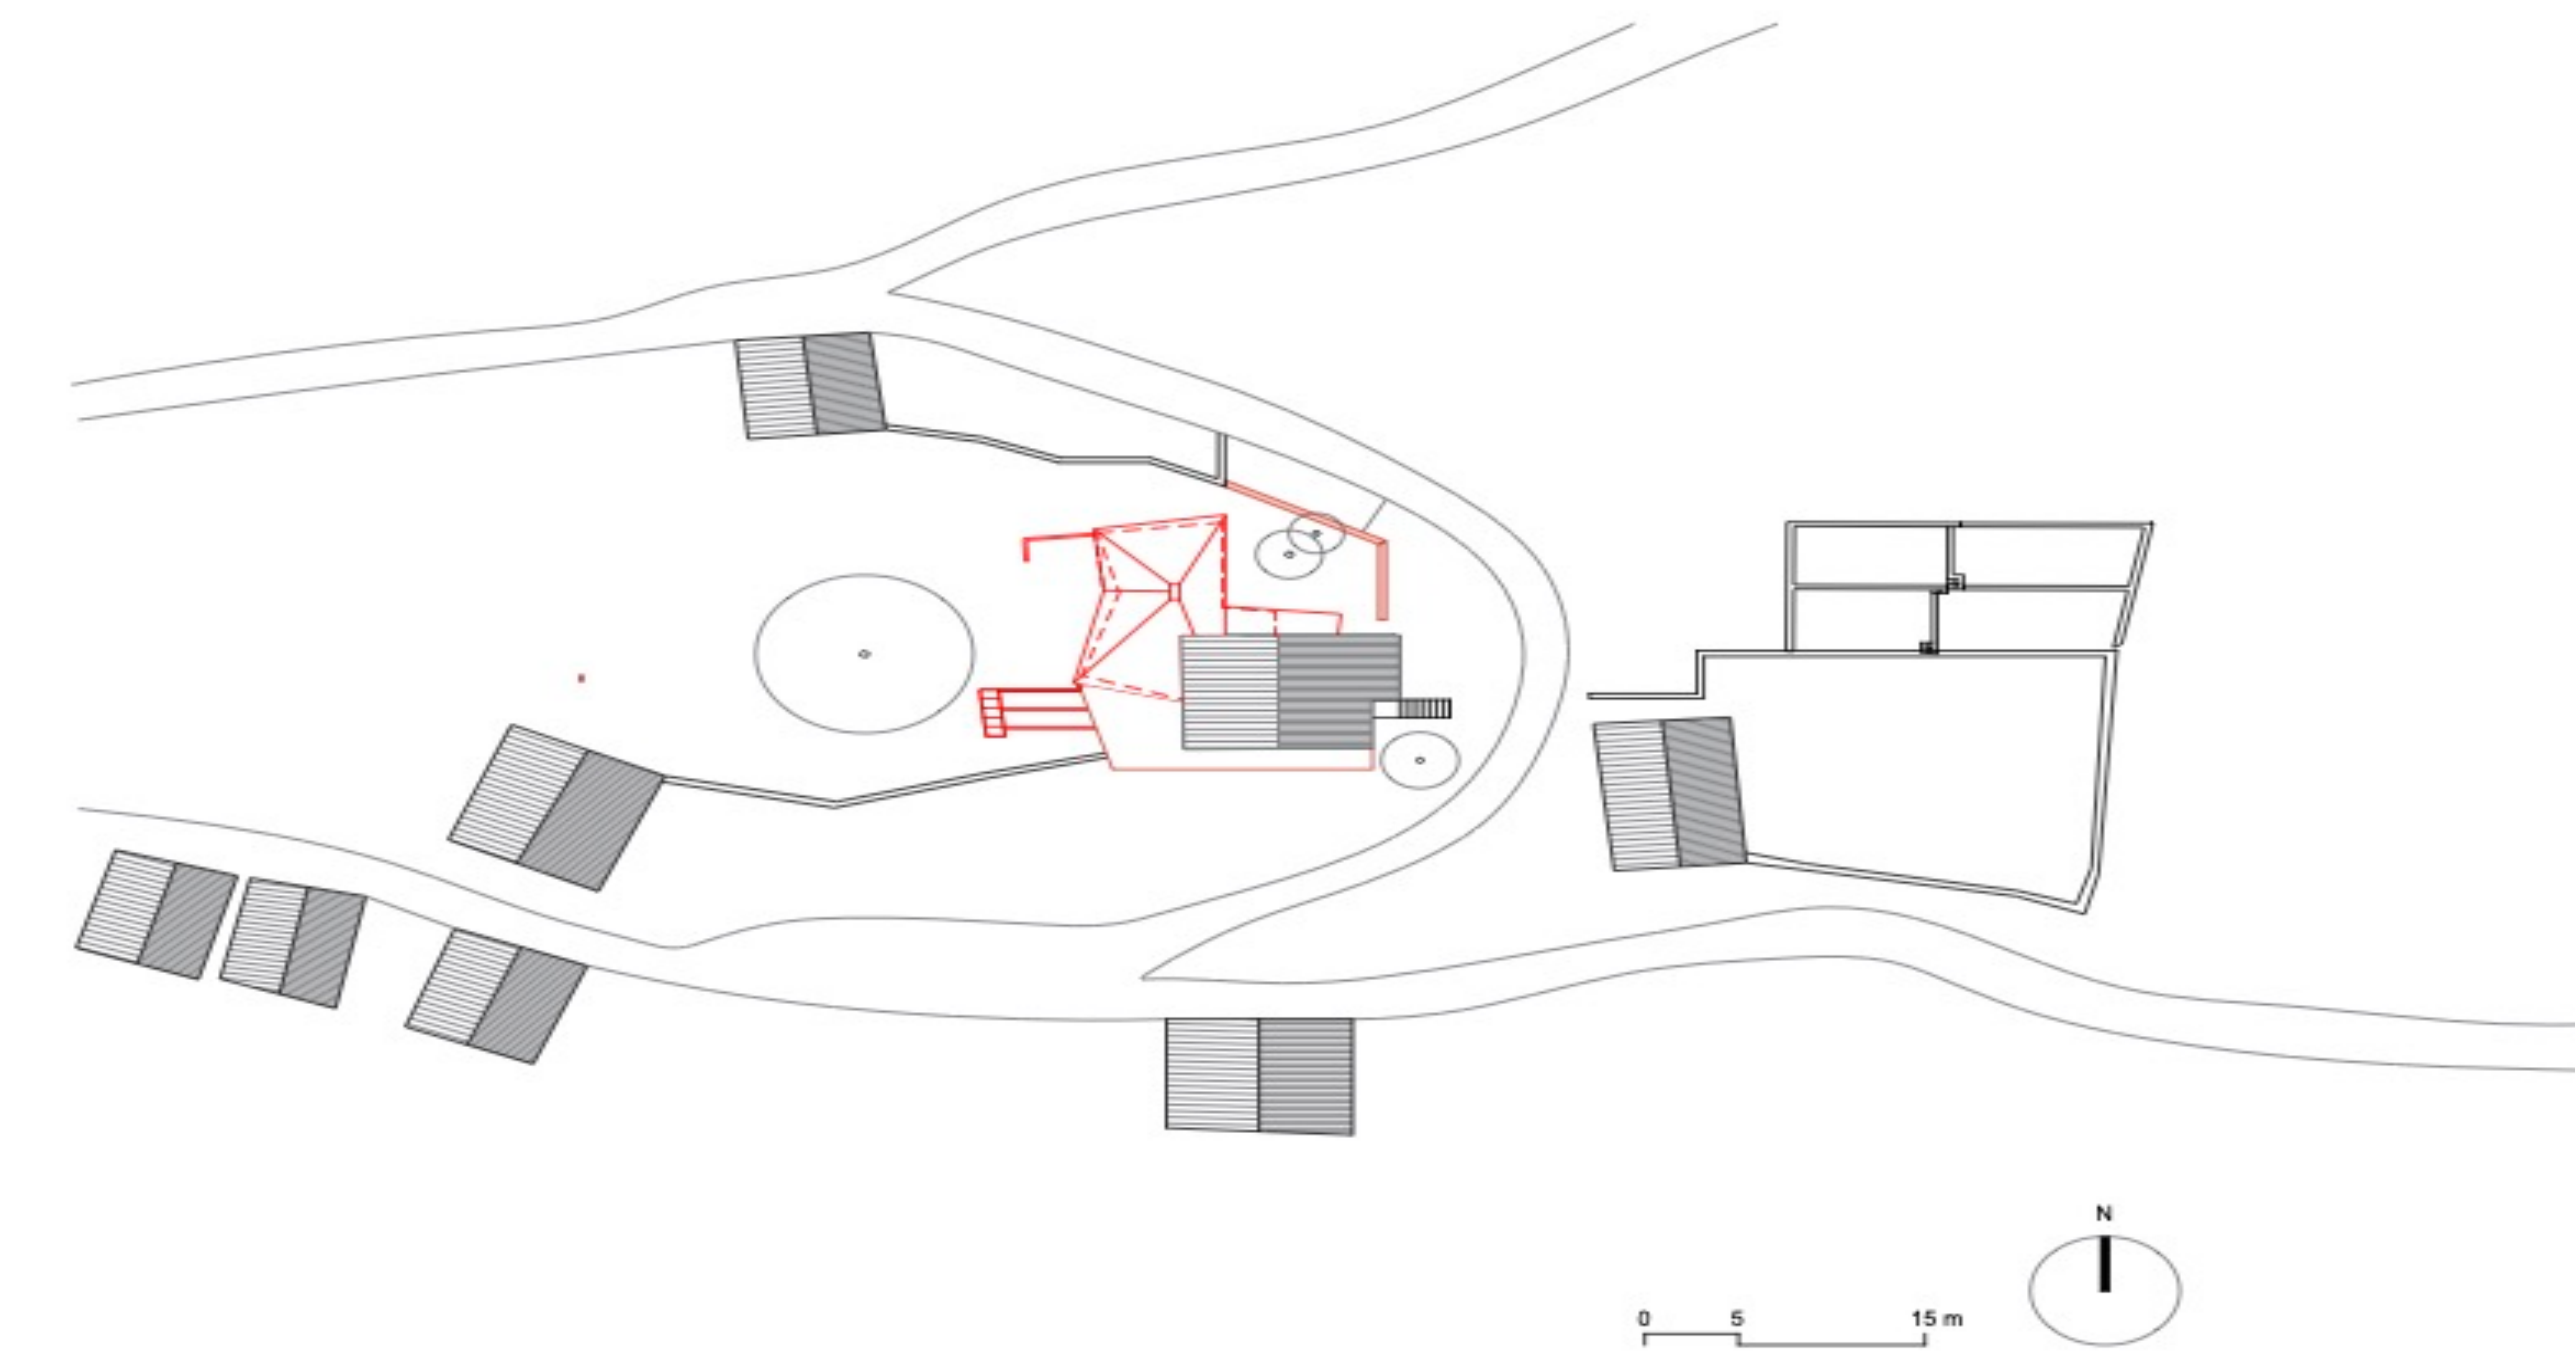

Fotograf/-in: Paola Corsini

