

Umbau/Restaurierung Hof 8-10, Domkapitel Chur

Cangemi Architekten | Chur

Hof 8 | Hof 10 | 7000 Chur



Bauherrschaft

Domkapitel Chur, Hof 19, 7000 Chur

Fertigstellung

2026

Die Kapitelhäuser auf dem Hof 6-10 sind drei zu einem Block mit Innenhof zusammengebaute drei- bis viergeschossige Wohnhäuser mit Walmdächern, die im Jahre 1907-08 durch den Architekten Balthasar Decurtins (1853-1914) erstellt wurden. Ursprünglich standen dort die drei Häuser «Sant Andreas, Sant Mauricis und Sant Conrats pfrunden Hüser». Diese wurden möglicherweise durch den Brand im Jahre 1811 teilweise niedergebrannt. In den Jahren 2024 bis 2026 wurden die beiden Häuser in zwei Bauetappen gesamthaft restauriert.

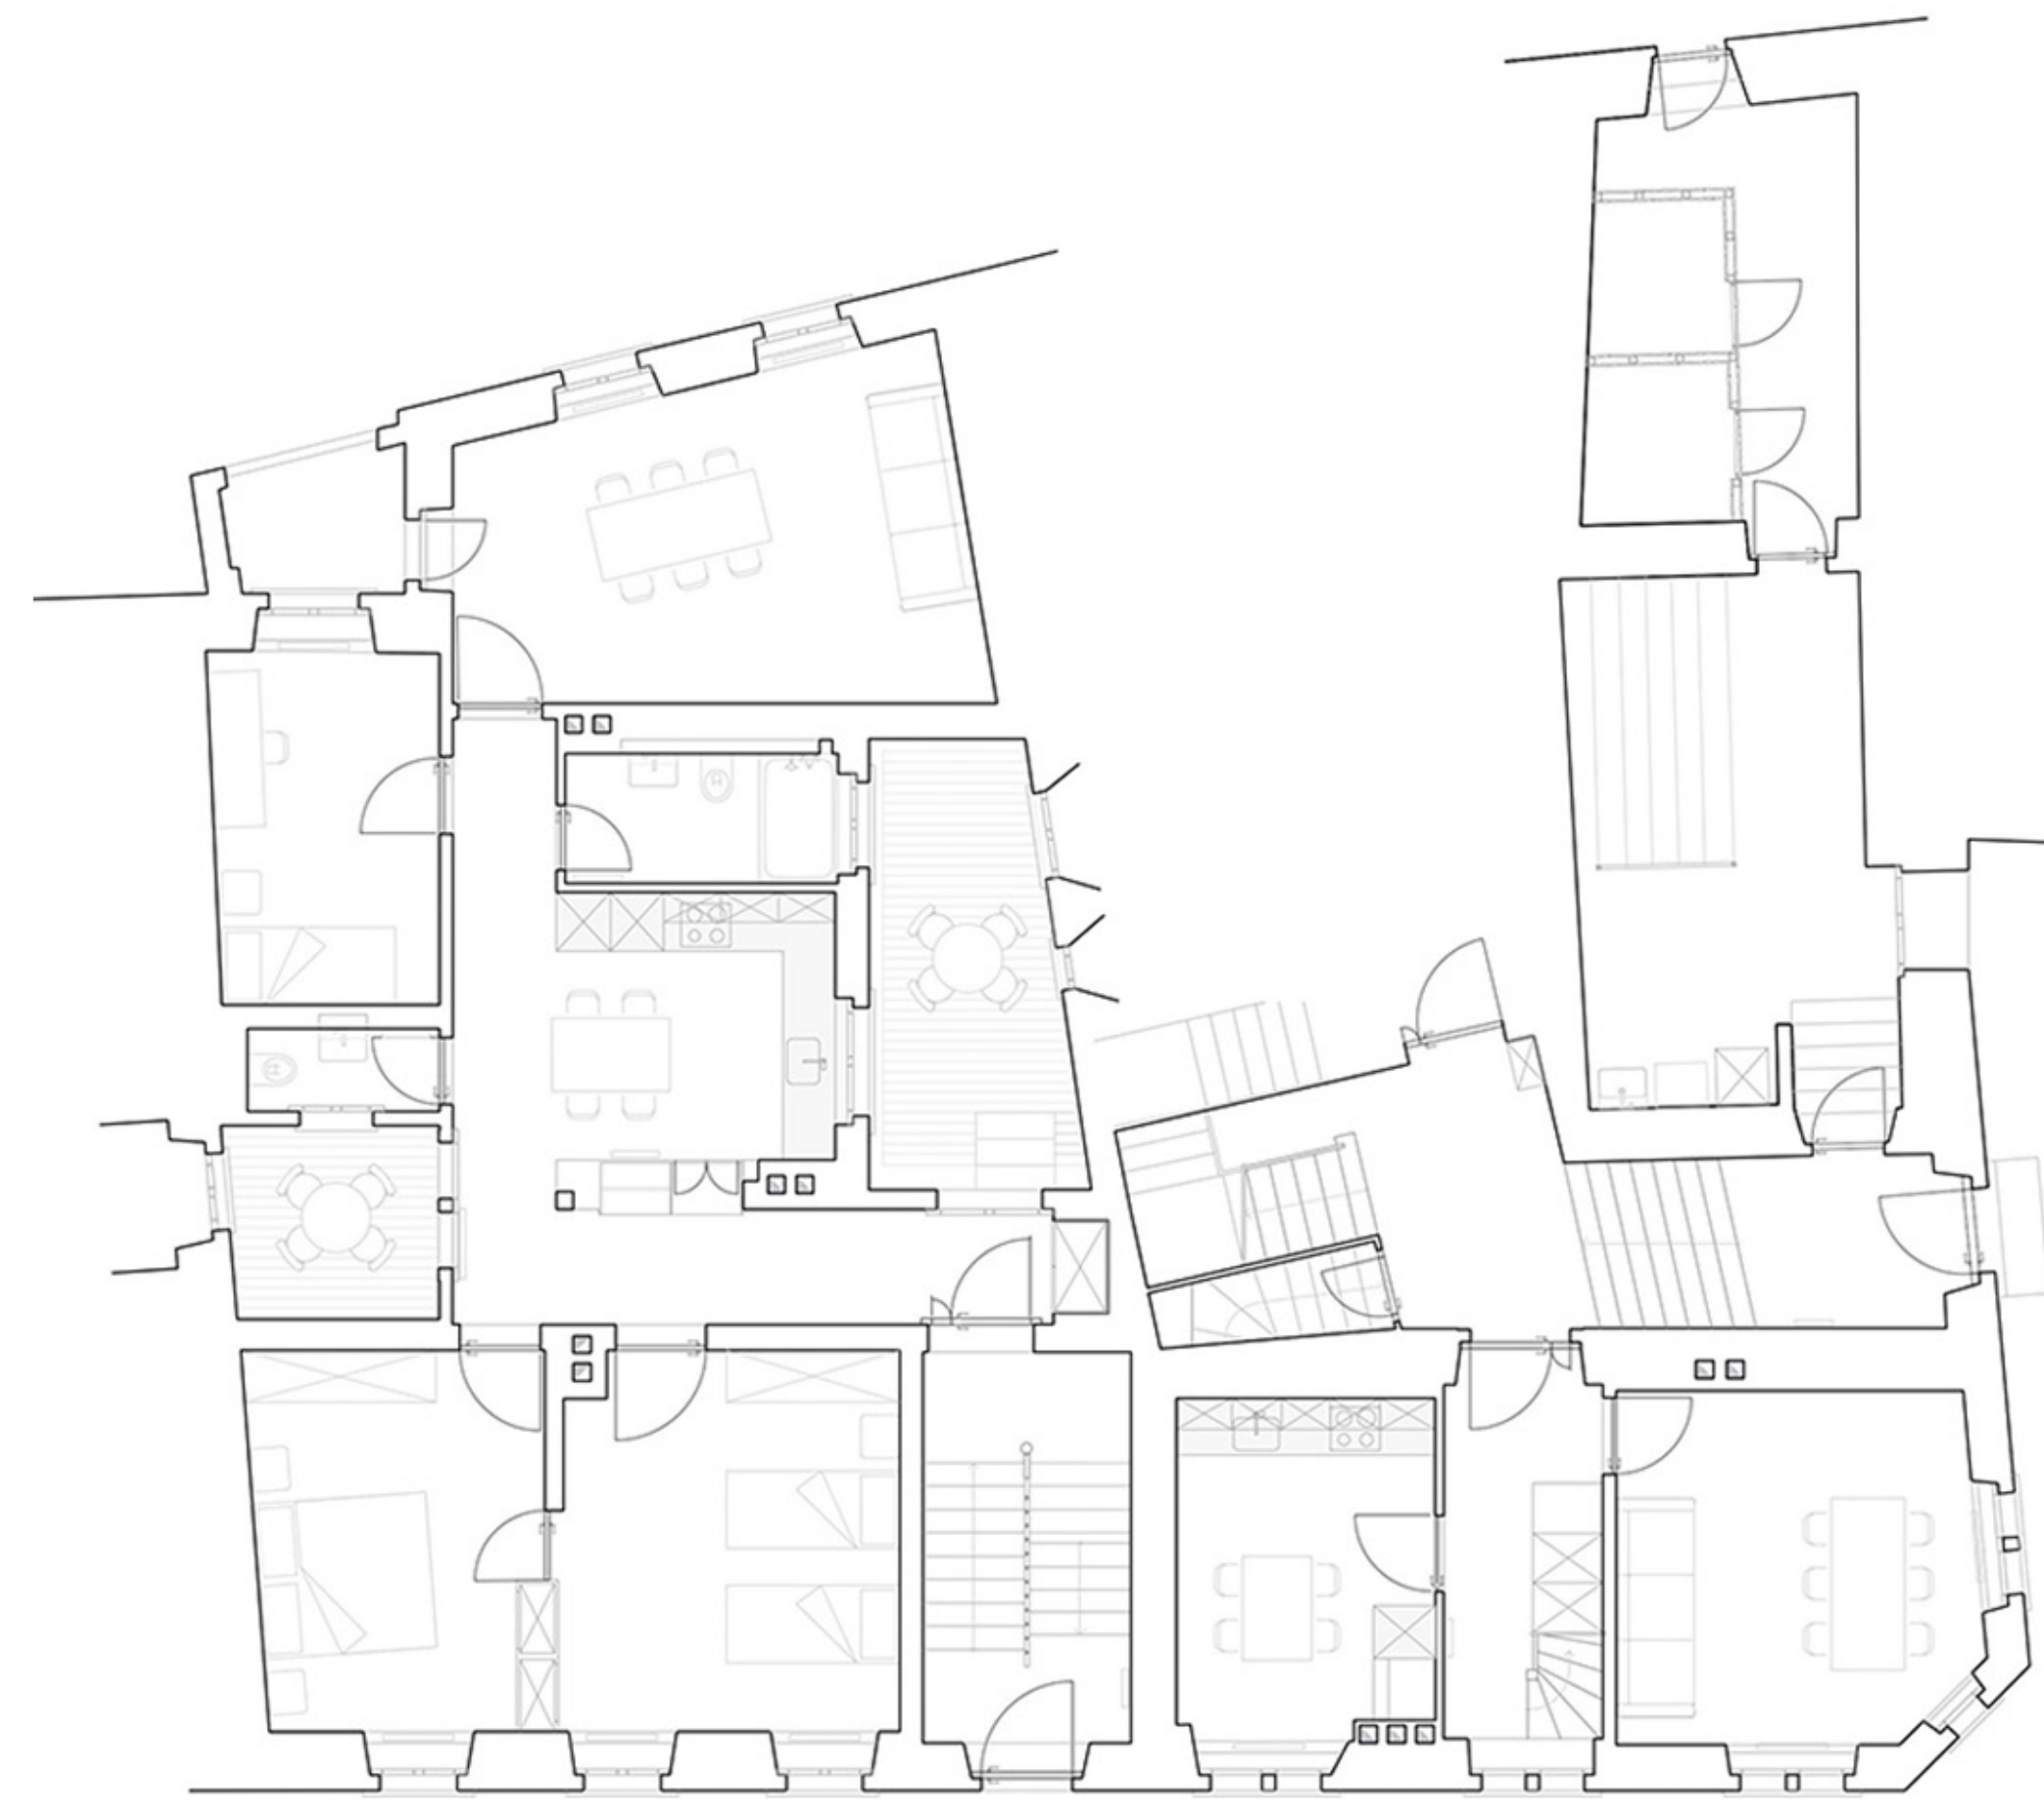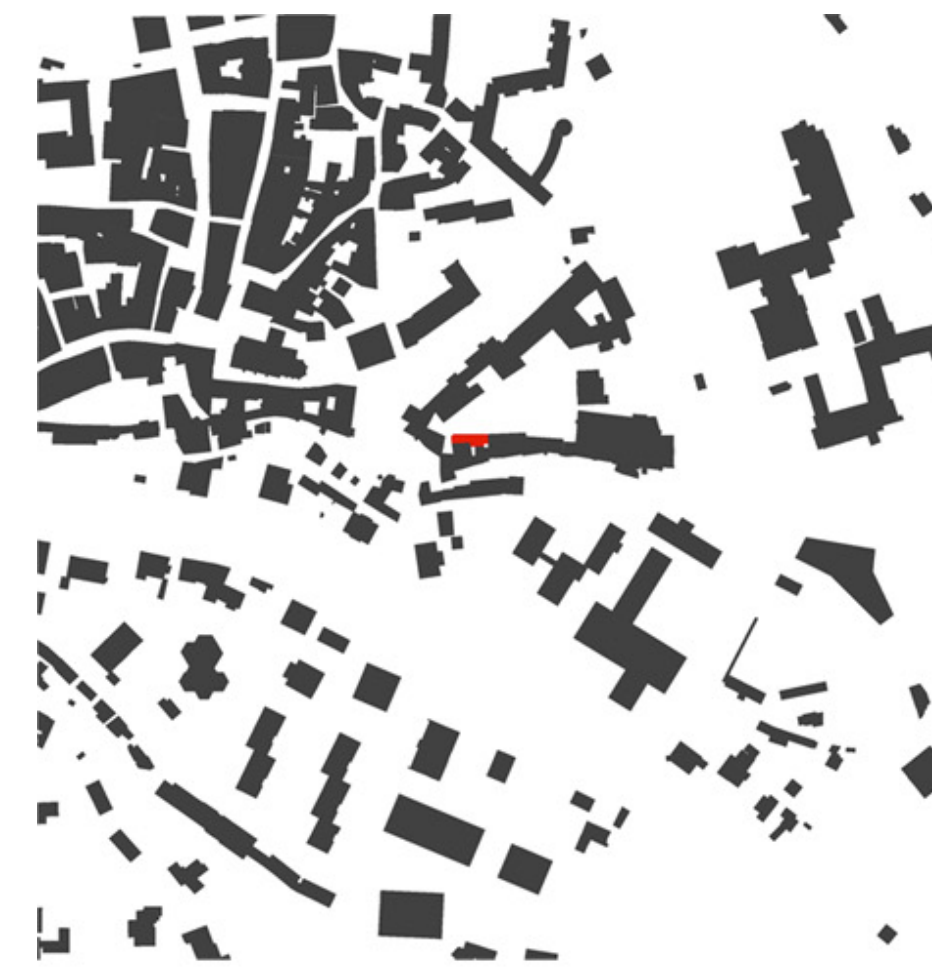

Fotograf/-in: Ralph Feiner

