

# 006. CasaNova

## sumcrap. atelier d'architectura | Chur

Pellas 50F | 7144 Vella




**Bauherrschaft**  
Gian Peider und Michelle Casanova, Pellas 50F, 7144 Vella

**Bauingenieur/-in**  
Andreas Walli (RUWA)

**Gartenarchitekt/-in**  
Andrin Sevin Straube Landschaftsarchitekt

**Fertigstellung**  
2025

CasaNova entsteht in Vella im Lugnez an einer sonnigen Südhanglage oberhalb des Dorfkerns. Der Entwurf nimmt die ortstypische Bautypologie der giebelständigen Strickbauten und Stallscheunen auf und entwickelt sie als zeitgenössische Form des Wohnens weiter. Ausgangspunkt war der Wunsch einer jungen Familie nach einem Haus, das sich selbstverständlich in das Dorfgefüge einfügt und zugleich Identität stiftet. Der längliche Baukörper folgt der Ortsbaulichen Logik und orientiert sich an den bestehenden Strickbauten. Daraus entstehen Blickbezüge in Landschaft und Dorf sowie die innere Organisation des Hauses. Im Zentrum steht der Strickbau als raumbildendes Entwurfssystem. Präzise gefügte Holzlagen strukturieren die Räume und schaffen eine Abfolge von gemeinschaftlichen und privaten Bereichen. Holz, Zellulose, Schafwolle und Kork bilden einen diffusionsoffenen und langlebigen Aufbau. Ein Dach aus Valser Quarzit ergänzt die Konstruktion. CasaNova versteht sich als Beitrag zum Weiterbauen.

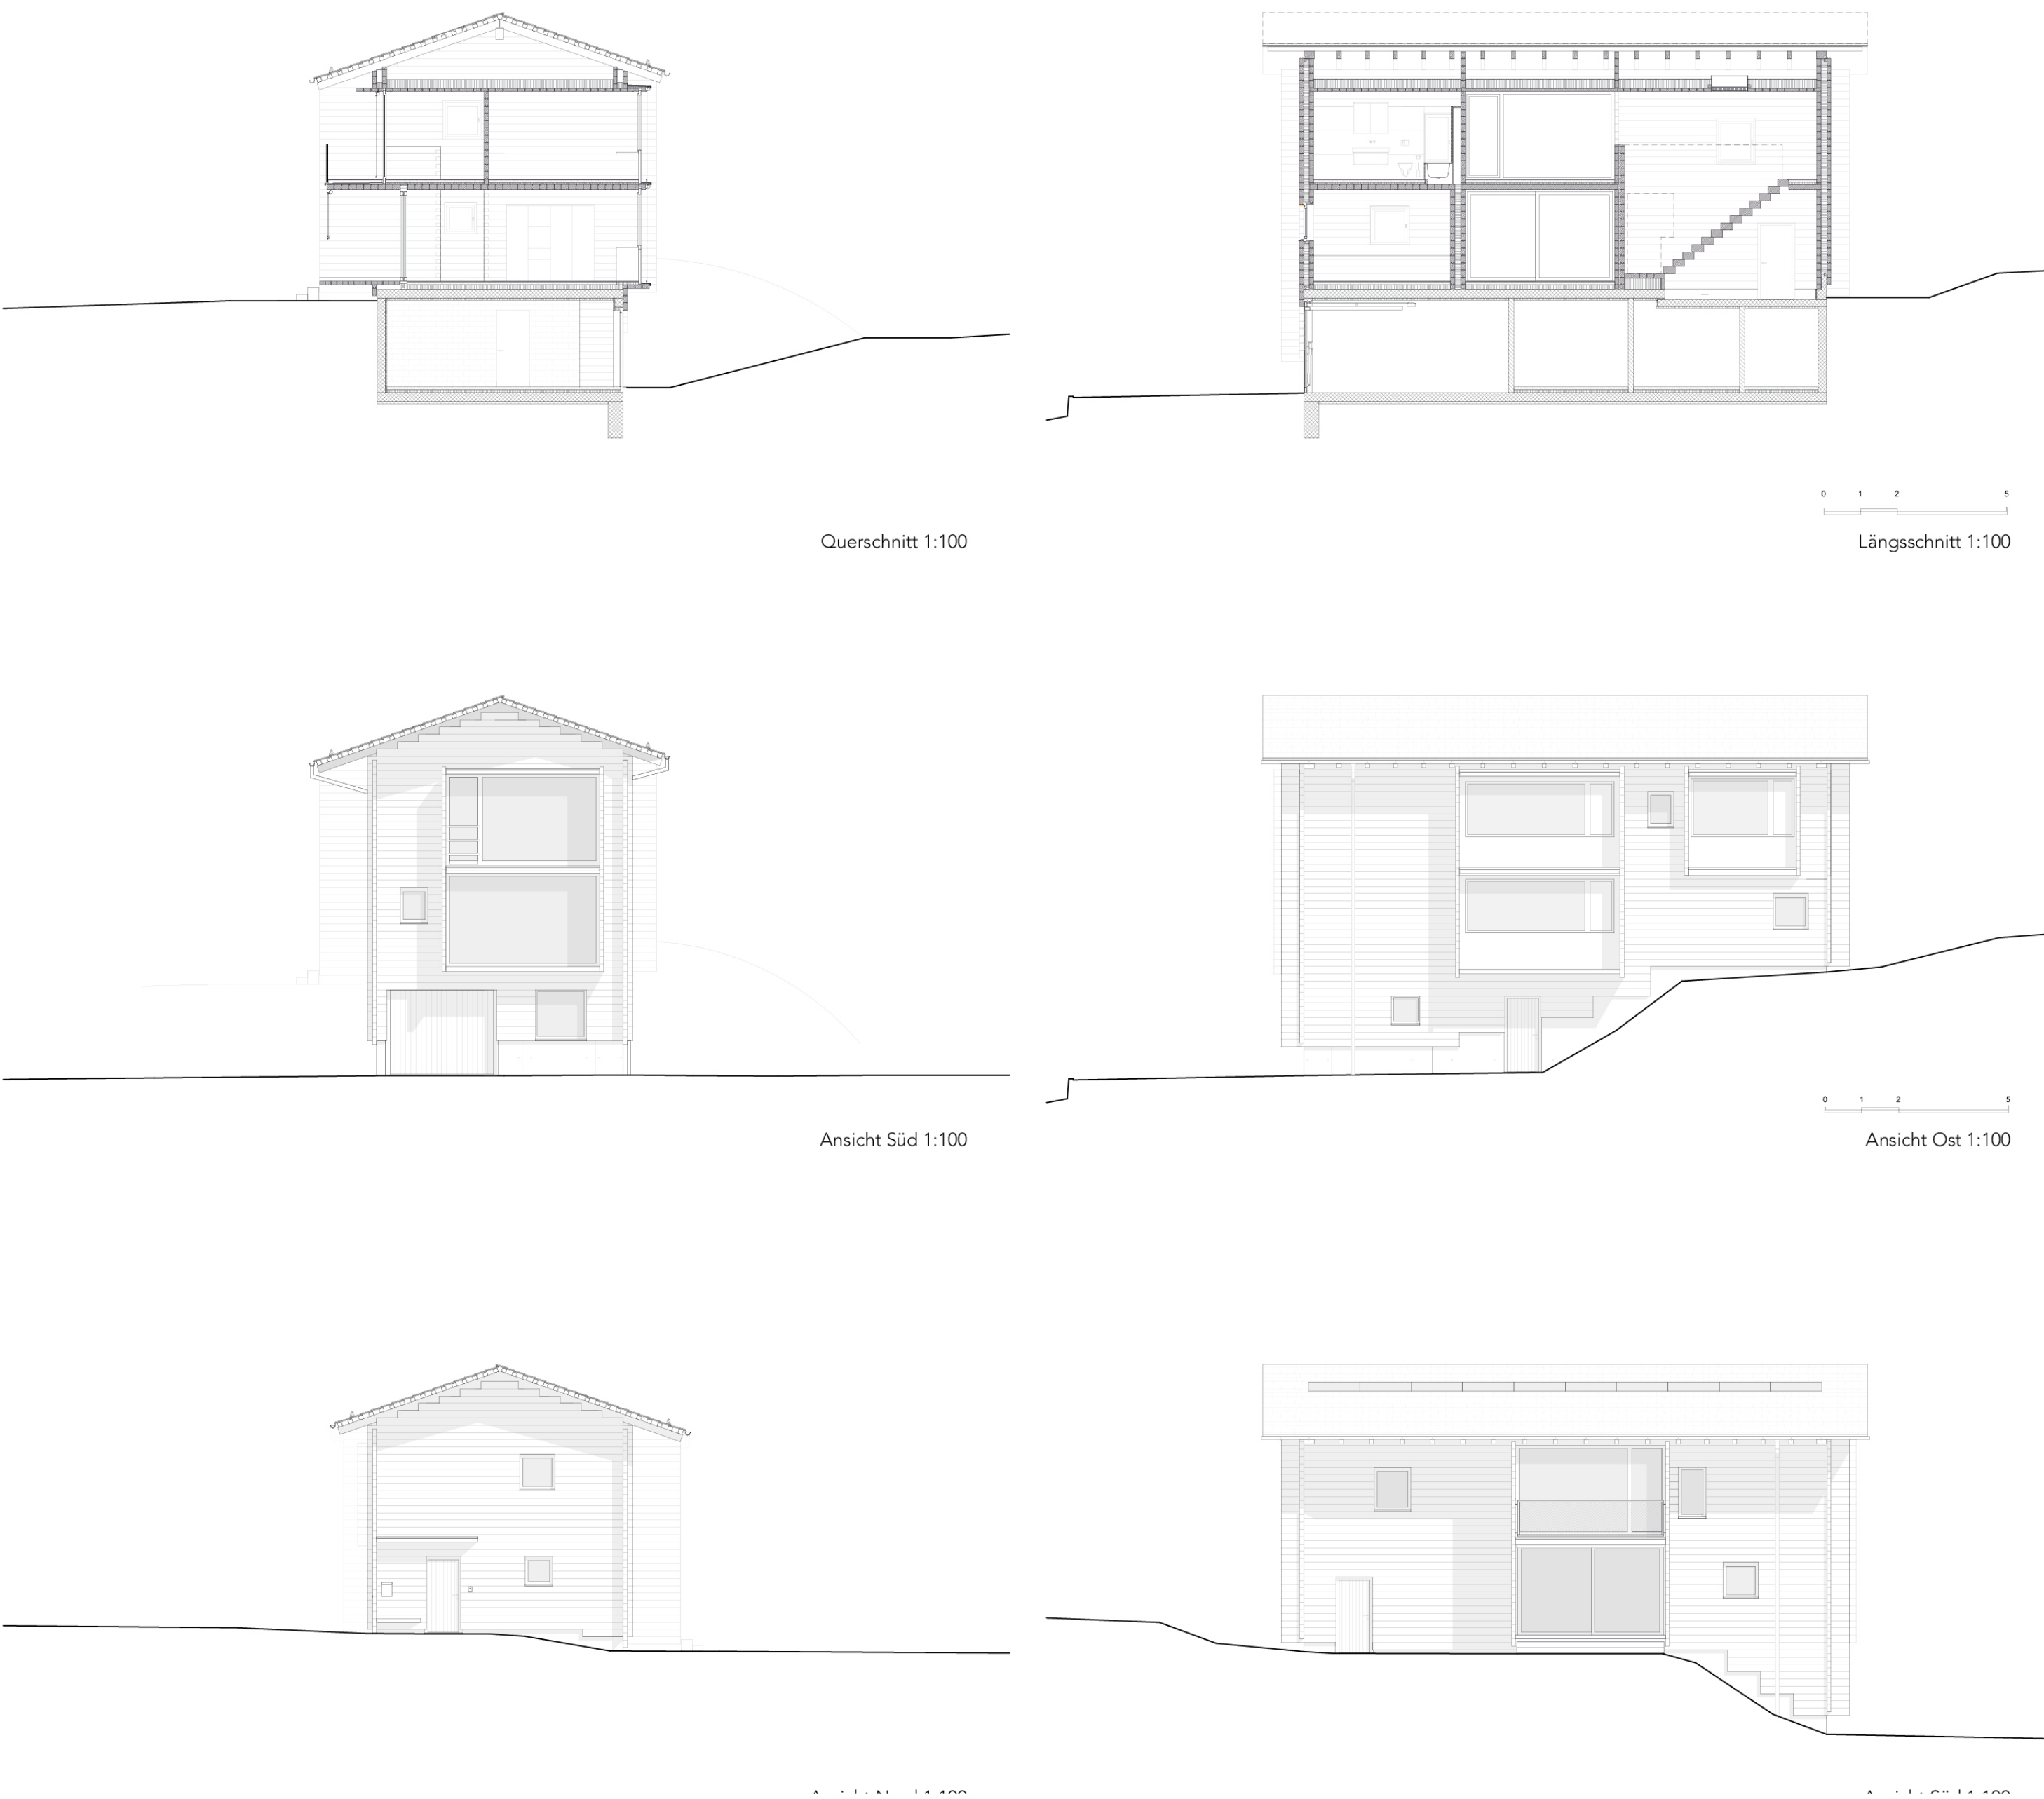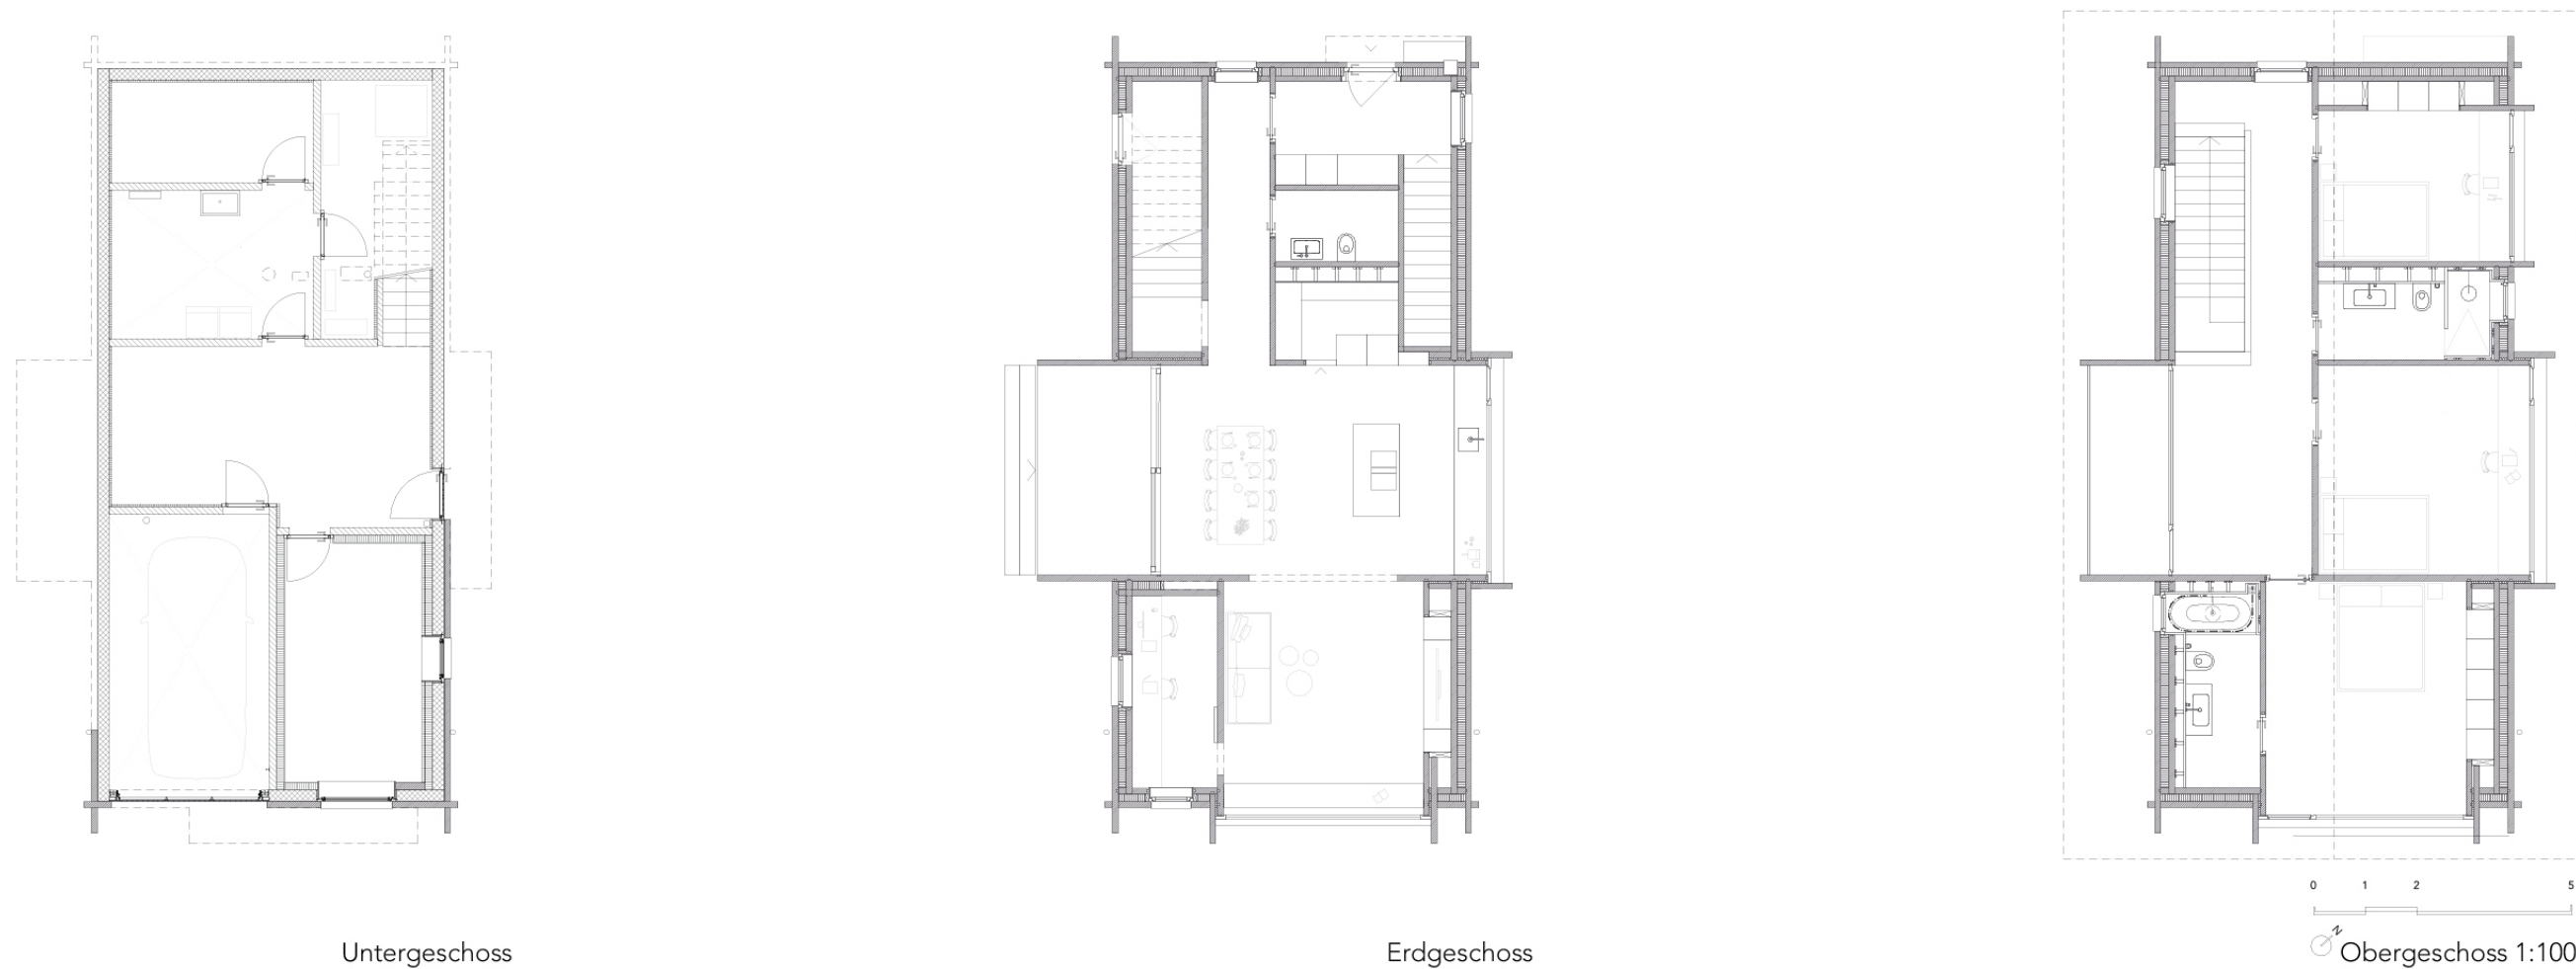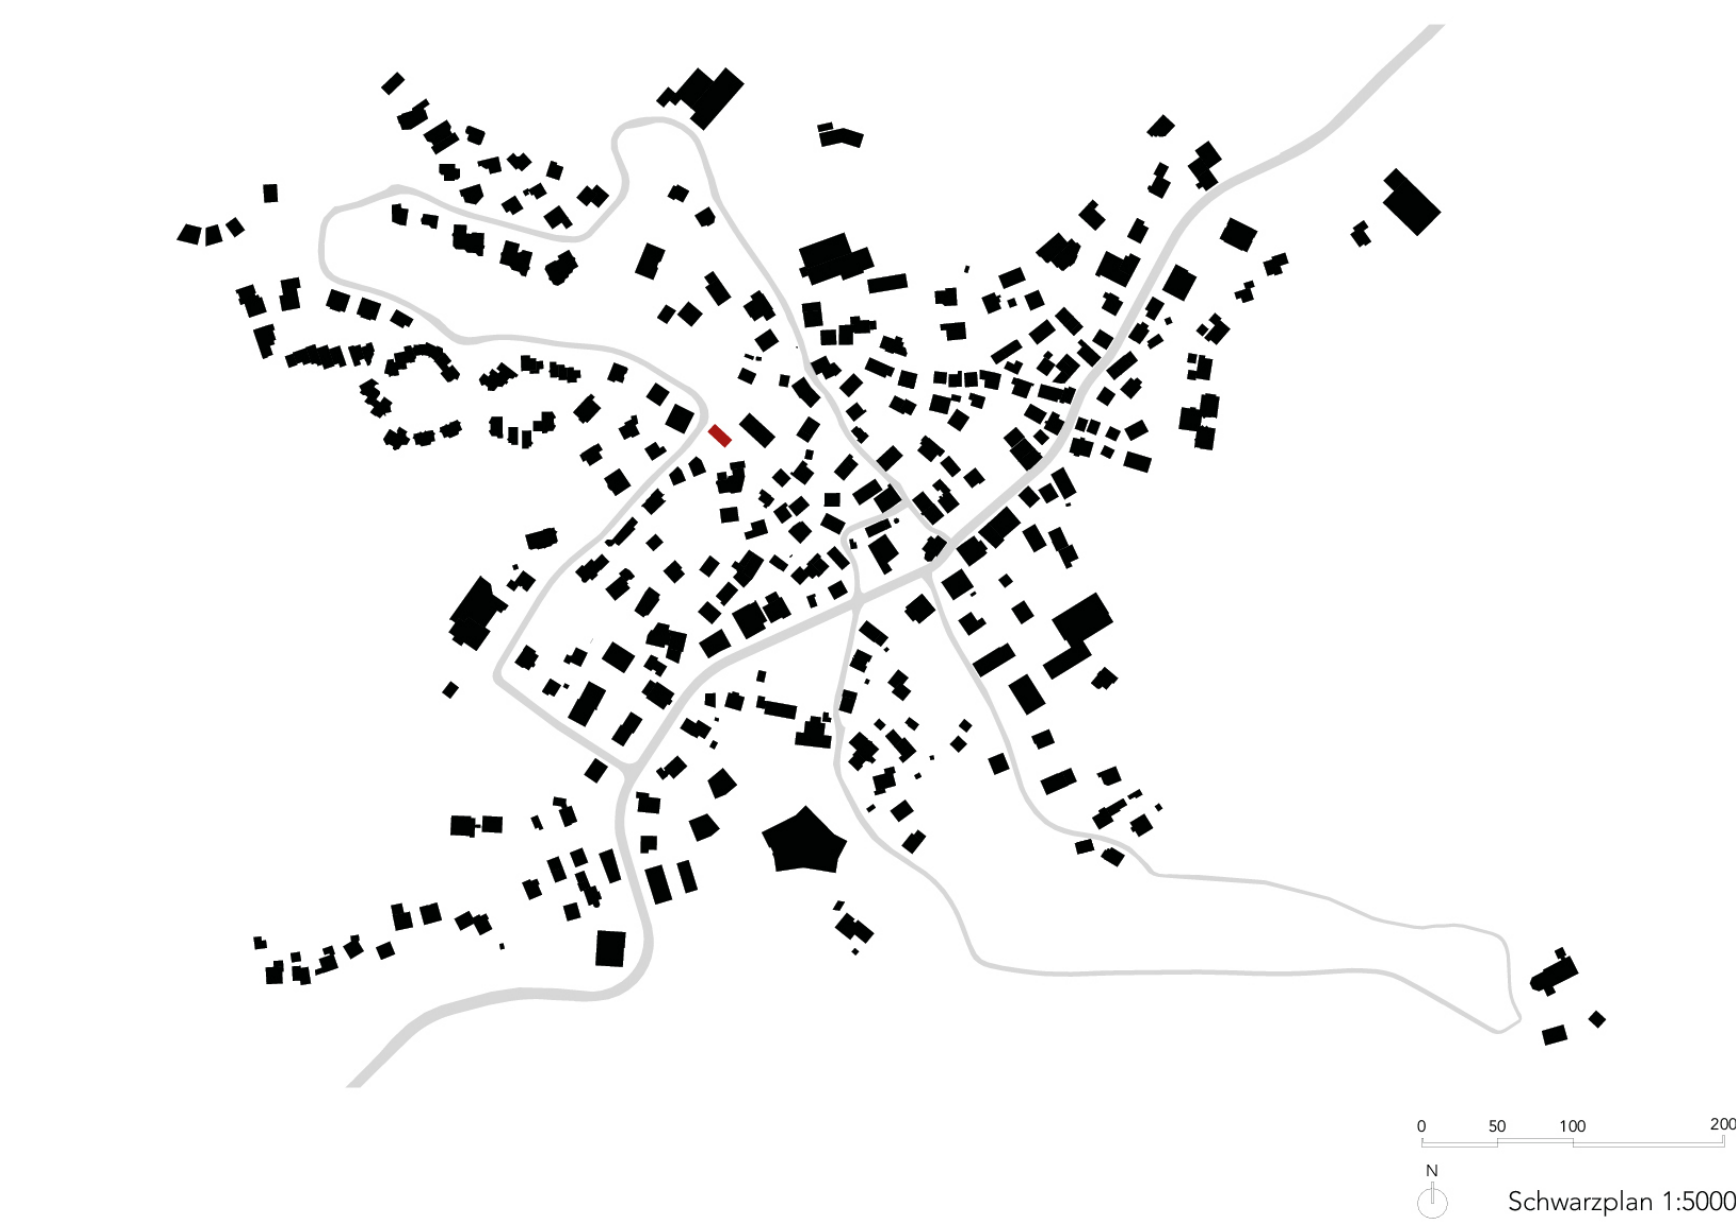

Fotograf/-in: sumcrap.