

Verkehrsstützpunkt Chur

COMAMALA ISMAIL | Delémont

Sommeraustrasse 35 | 7000 Chur

Bauherrschaft

Kanton Graubünden, vertreten durch das Hochbauamt
Graubünden, Ringstrasse 10, 7001 Chur

Bauingenieur/-in

ZPF Ingenieure



Fertigstellung

2024

Dieses Projekt ist das Resultat einer konsequent umgesetzten Strategie zur nachhaltigen Bauweise. Es basiert auf dem Mut der Bauherrschaft, neue Wege zu gehen, der Offenheit der Architekten für nachhaltige Lösungen sowie einer engen interdisziplinären Zusammenarbeit mit den Fachplanern. Der Neubau zeigt, wie Suffizienz und Baukultur sich gegenseitig stärken.

Das Gebäude erfüllt hohe funktionale Ansprüche hinsichtlich Arbeitsabläufen, Wohlbefinden, Unterhalt, Zukunftsfähigkeit und architektonischer Qualität. Als einer der ersten Netto-Null-Bauten der Schweiz setzt es neue Massstäbe.

Die Umsetzung erforderte das Hinterfragen bestehender Normen und zahlreiche Iterationen. Berechnungen wurden wiederholt angepasst und durch Nutzungsvereinbarungen tragfähige Lösungen entwickelt. So konnte beispielsweise auf eine Betonbodenplatte in der Tiefgarage verzichtet werden. Das Zusammenspiel vieler innovativer Ansätze macht diesen Bau zu einem Leuchtturmprojekt.

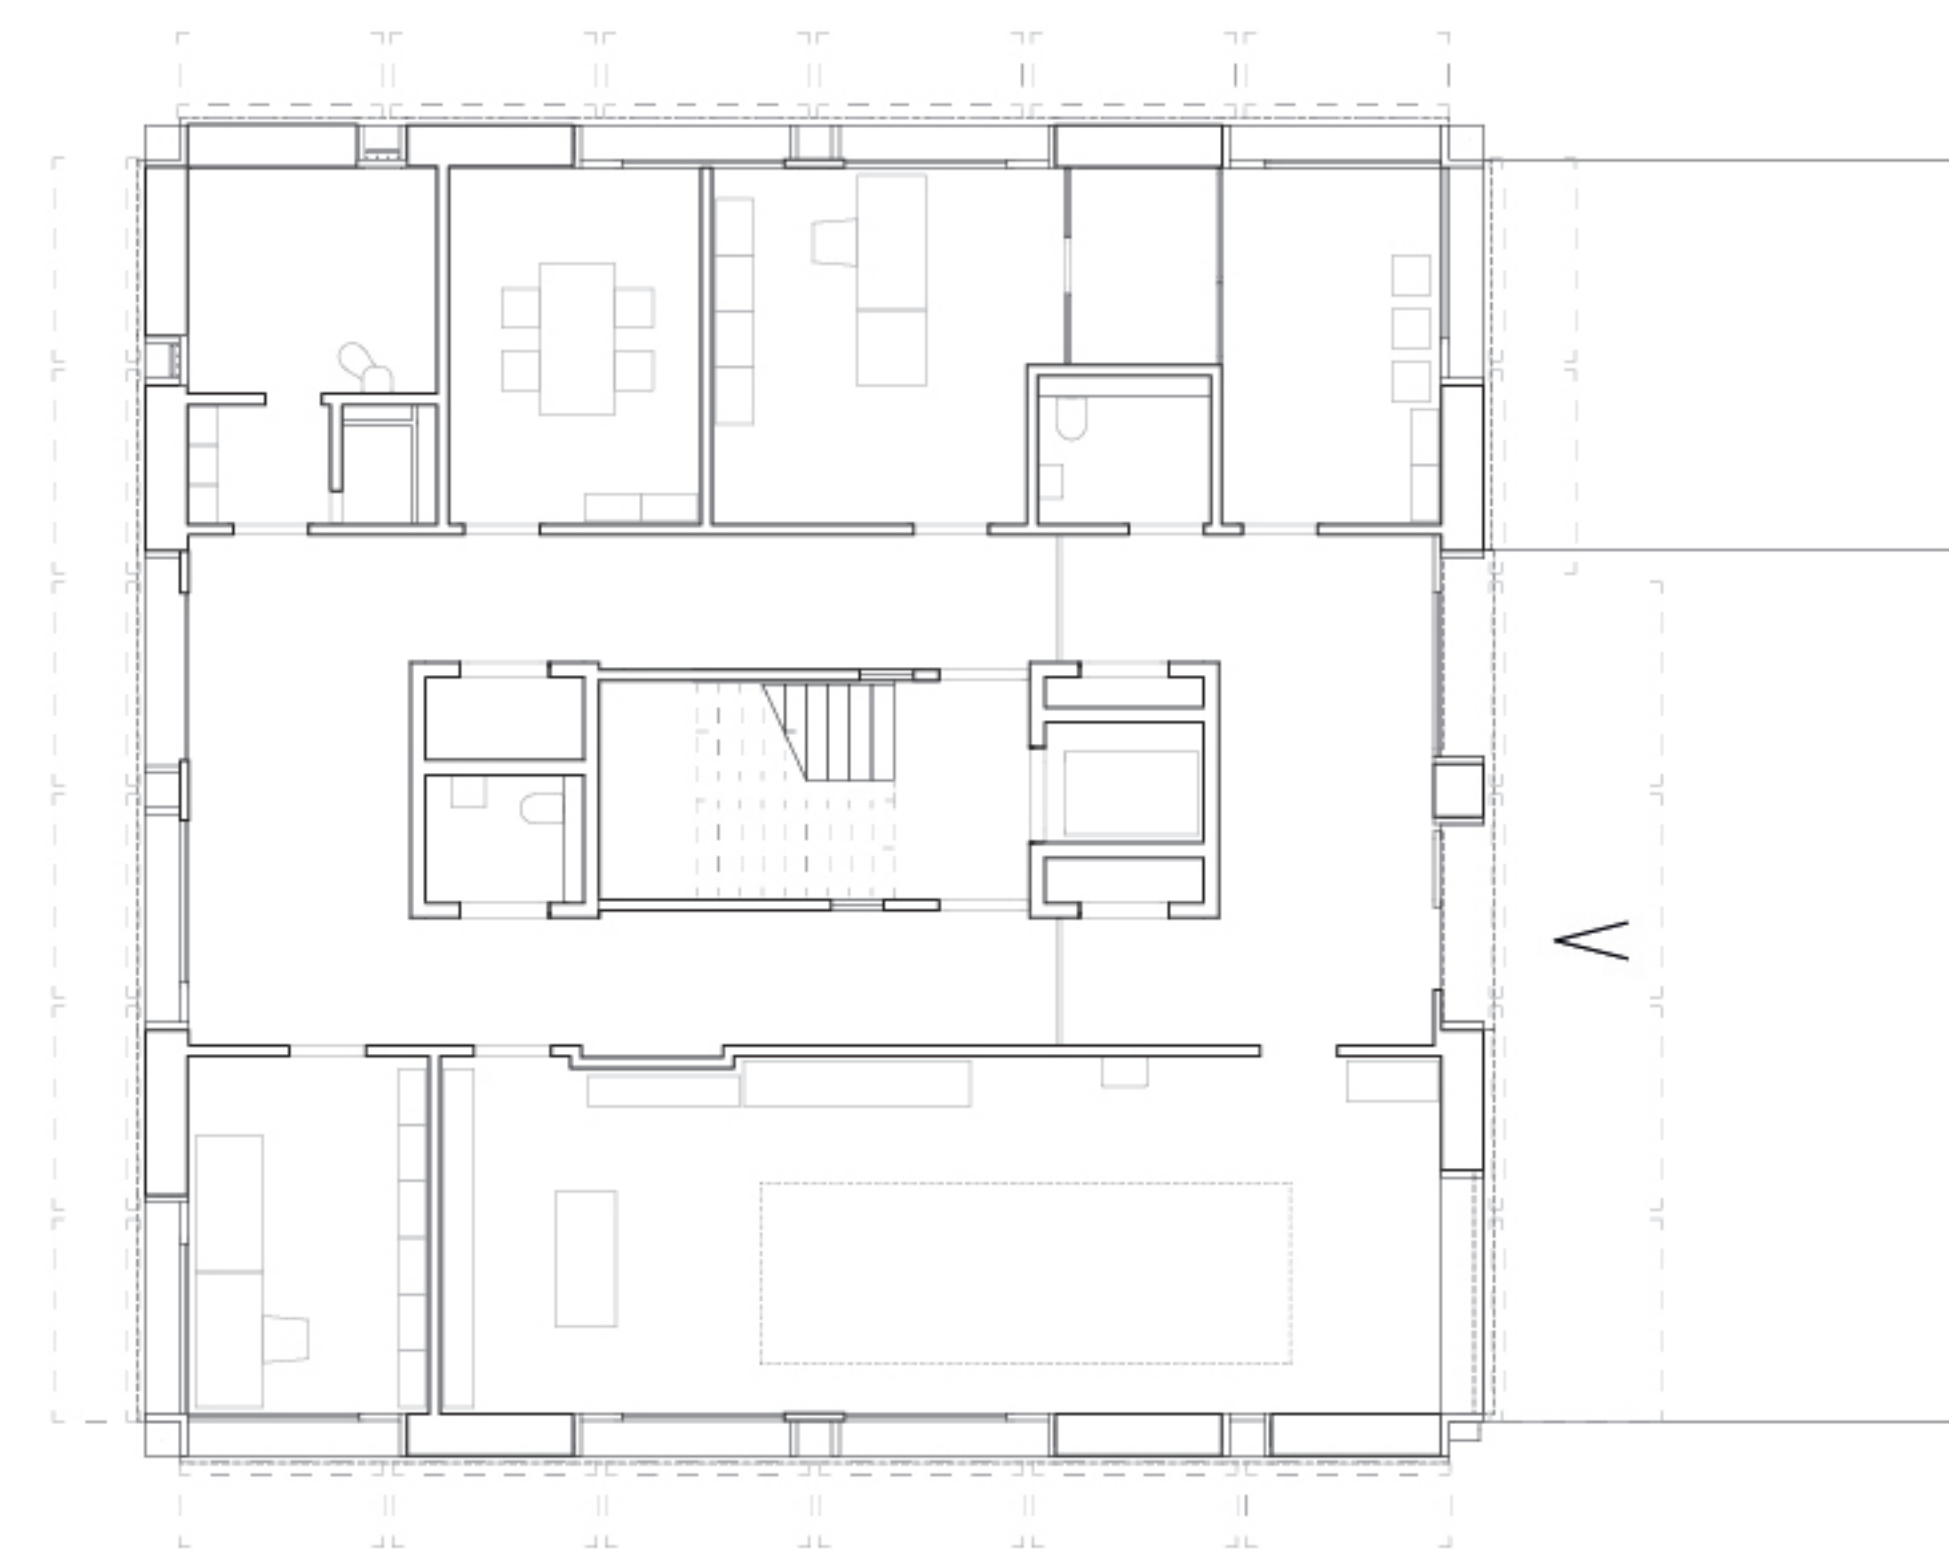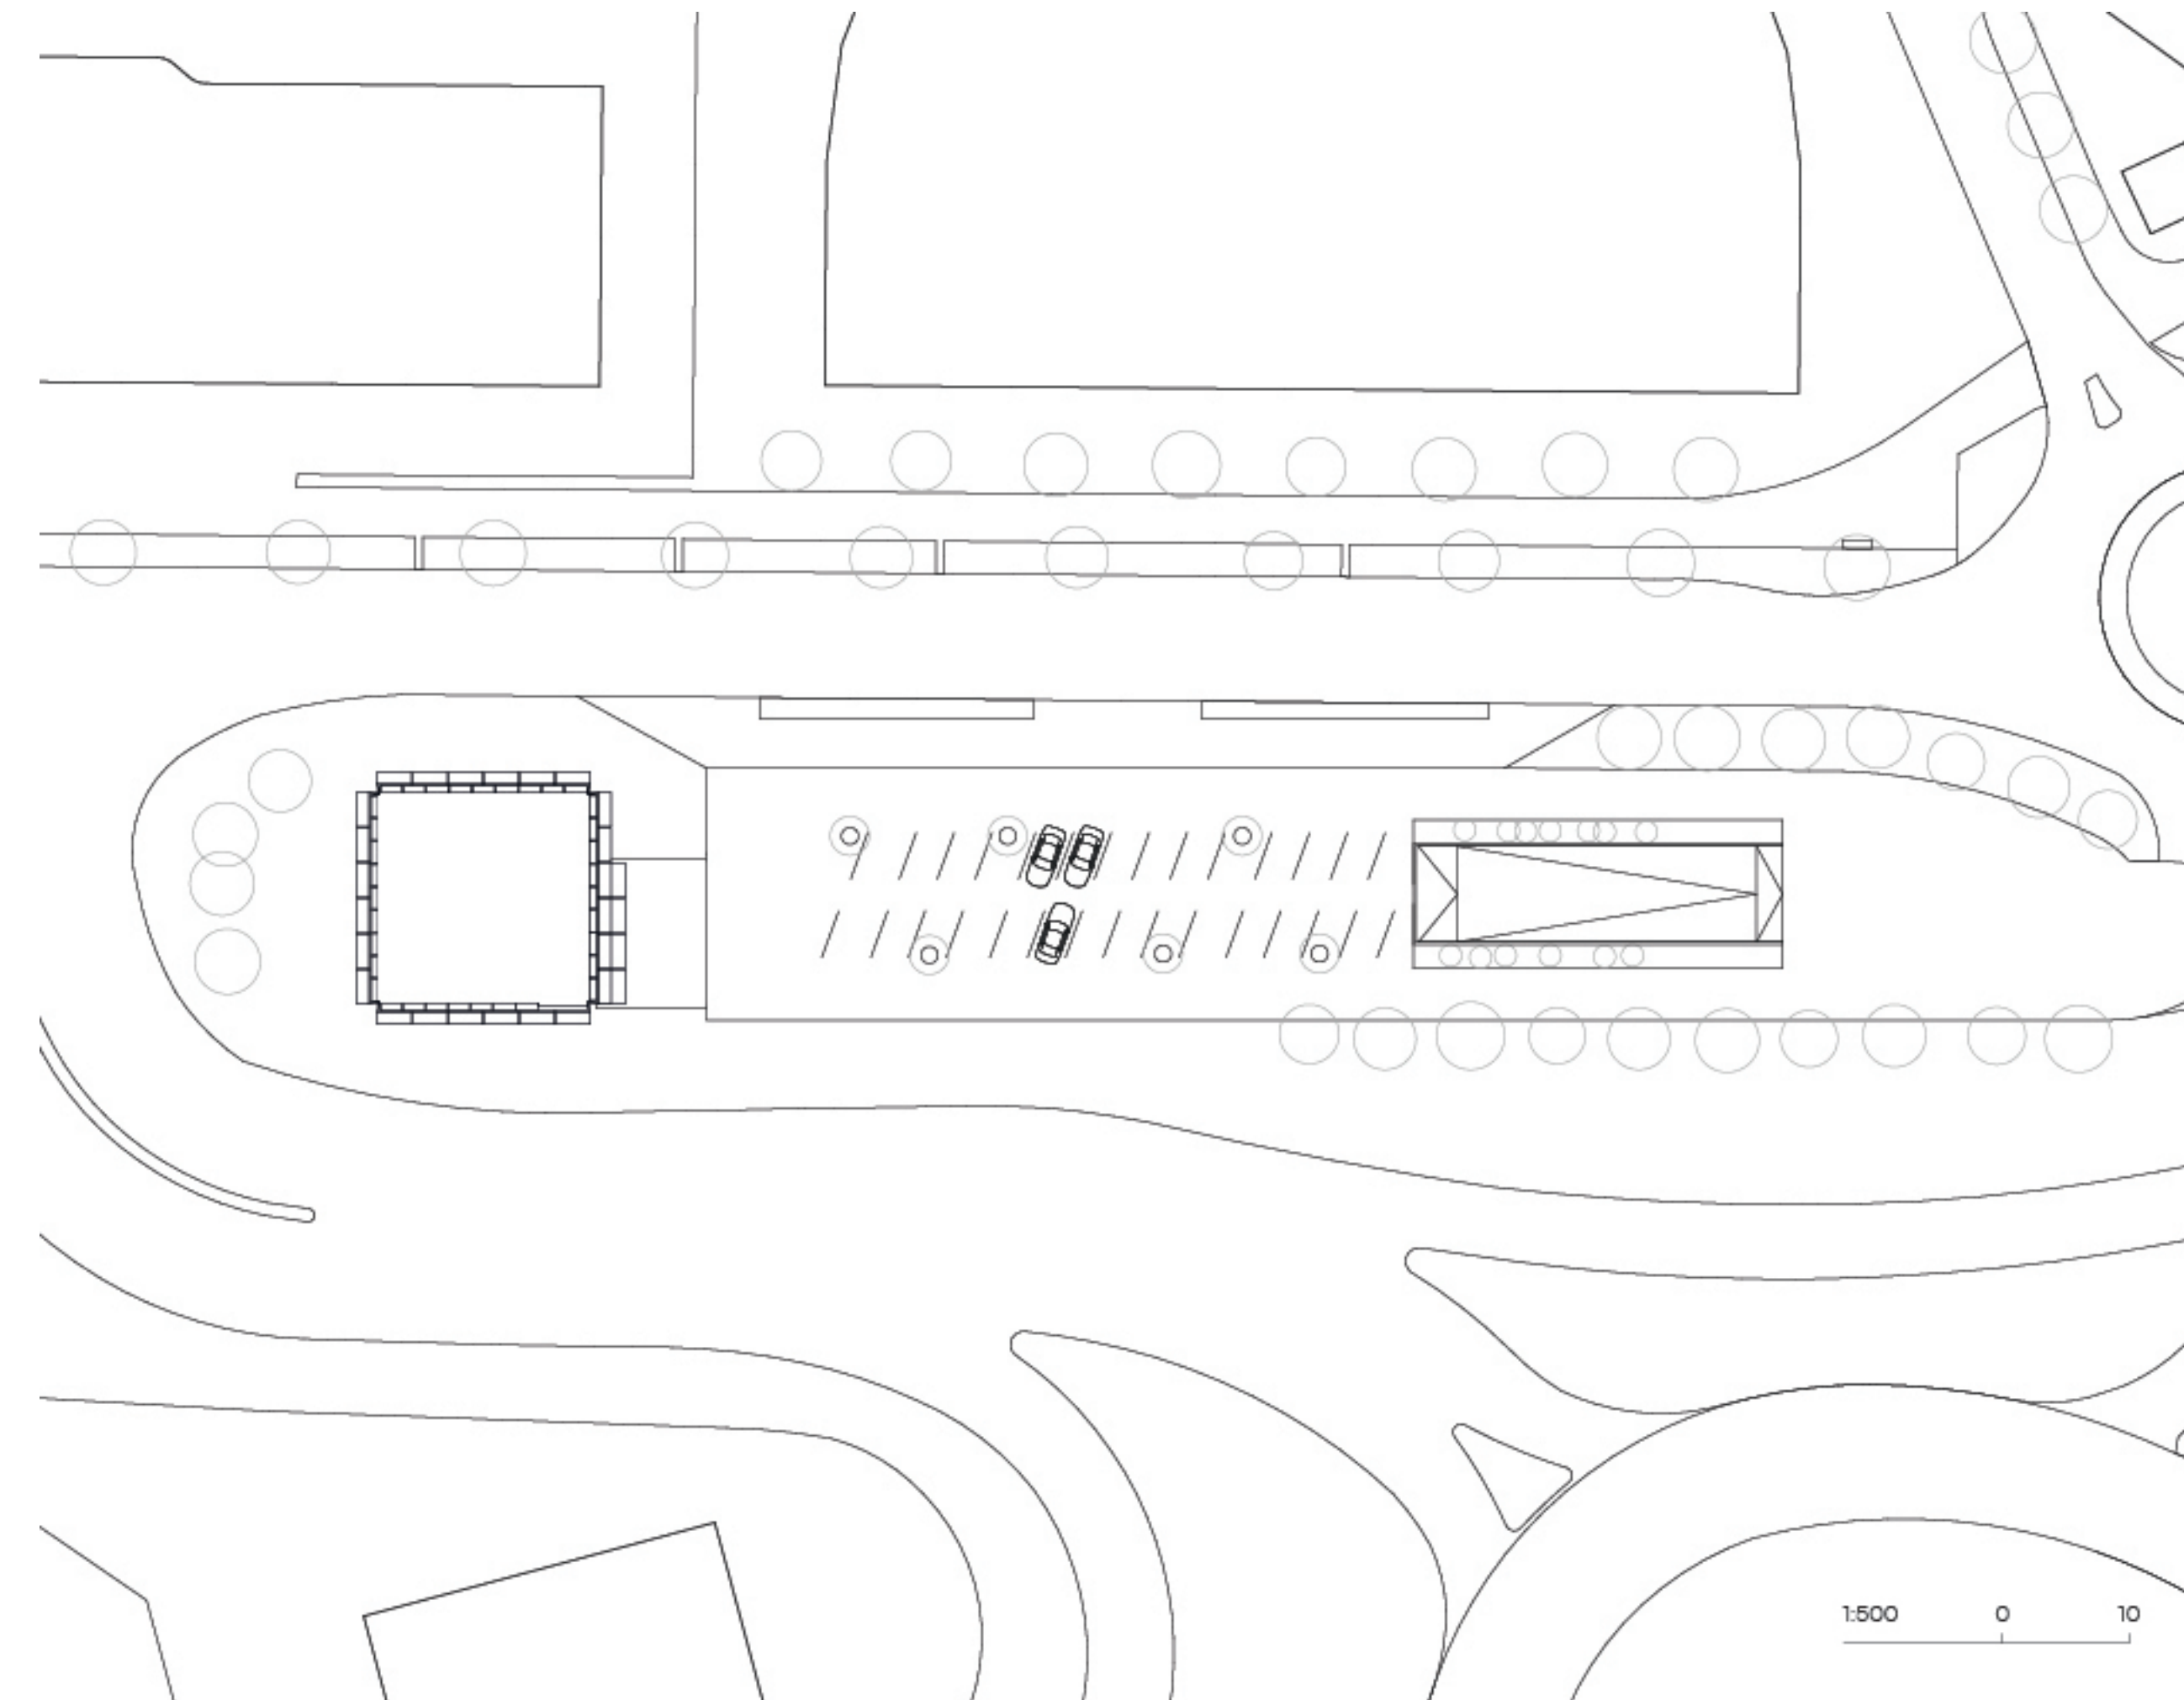

Fotograf/-in: Ingo Rasp

