

Kantonsspital Graubünden, Chur

Staufer & Hasler Architekten AG | Frauenfeld

Loëstrasse 170 | 7000 Chur

Bauherrschaft

Stiftung Kantonsspital Graubünden, Loëstrasse 170, 7000 Chur

Bauingenieur/-in

Konzeptingenieur: Conzett Bronzini Partner AG, Chur;

Bauingenieur: Pöyry/AFRY Schweiz AG

Gartenarchitekt/-in

Krebs und Herde Landschaftsarchitekten GmbH, Winterthur




Fertigstellung

2019-2020-2026 E

Die neue Gesamtanlage verschränkt vielfältigste bestehende und neue Nutzungen - von öffentlichen Bereichen wie Empfang, Cafeteria, Mensa und Mantelnutzungen bis hin zu Behandlungs- und OP-Bereichen - auf zwölf Ebenen, an seiner Hanglage, zu einer Einheit. Durch den Neubau wird der Bestand neu strukturiert und in Wert gesetzt. Grosse, zusammenhängende Geschossebenen erlauben auf einer Fläche von 136 x 48 Metern kompakte Grundrissorganisationen und bieten die Option flexibler zukünftiger Nutzungen.

Grosszügige neue Aussenräume werden in das räumliche Gefüge über der Stadt Chur eingefügt. Der Spitalplatz vermittelt urbane Qualität zwischen Quartier und Neubau.

Im Inneren entsteht eine Dramaturgie von niedrigen und hohen, horizontalen und vertikalen Raumeinheiten, welche die Orientierung im komplexen Gebäude erleichtern. Die weit gespannten Tragwerke ermöglichen im Sockelgeschoss störungsfreie Abläufe für Anlieferungs- und Infrastrukturbereiche und prägen den Ausdruck innen und aussen.

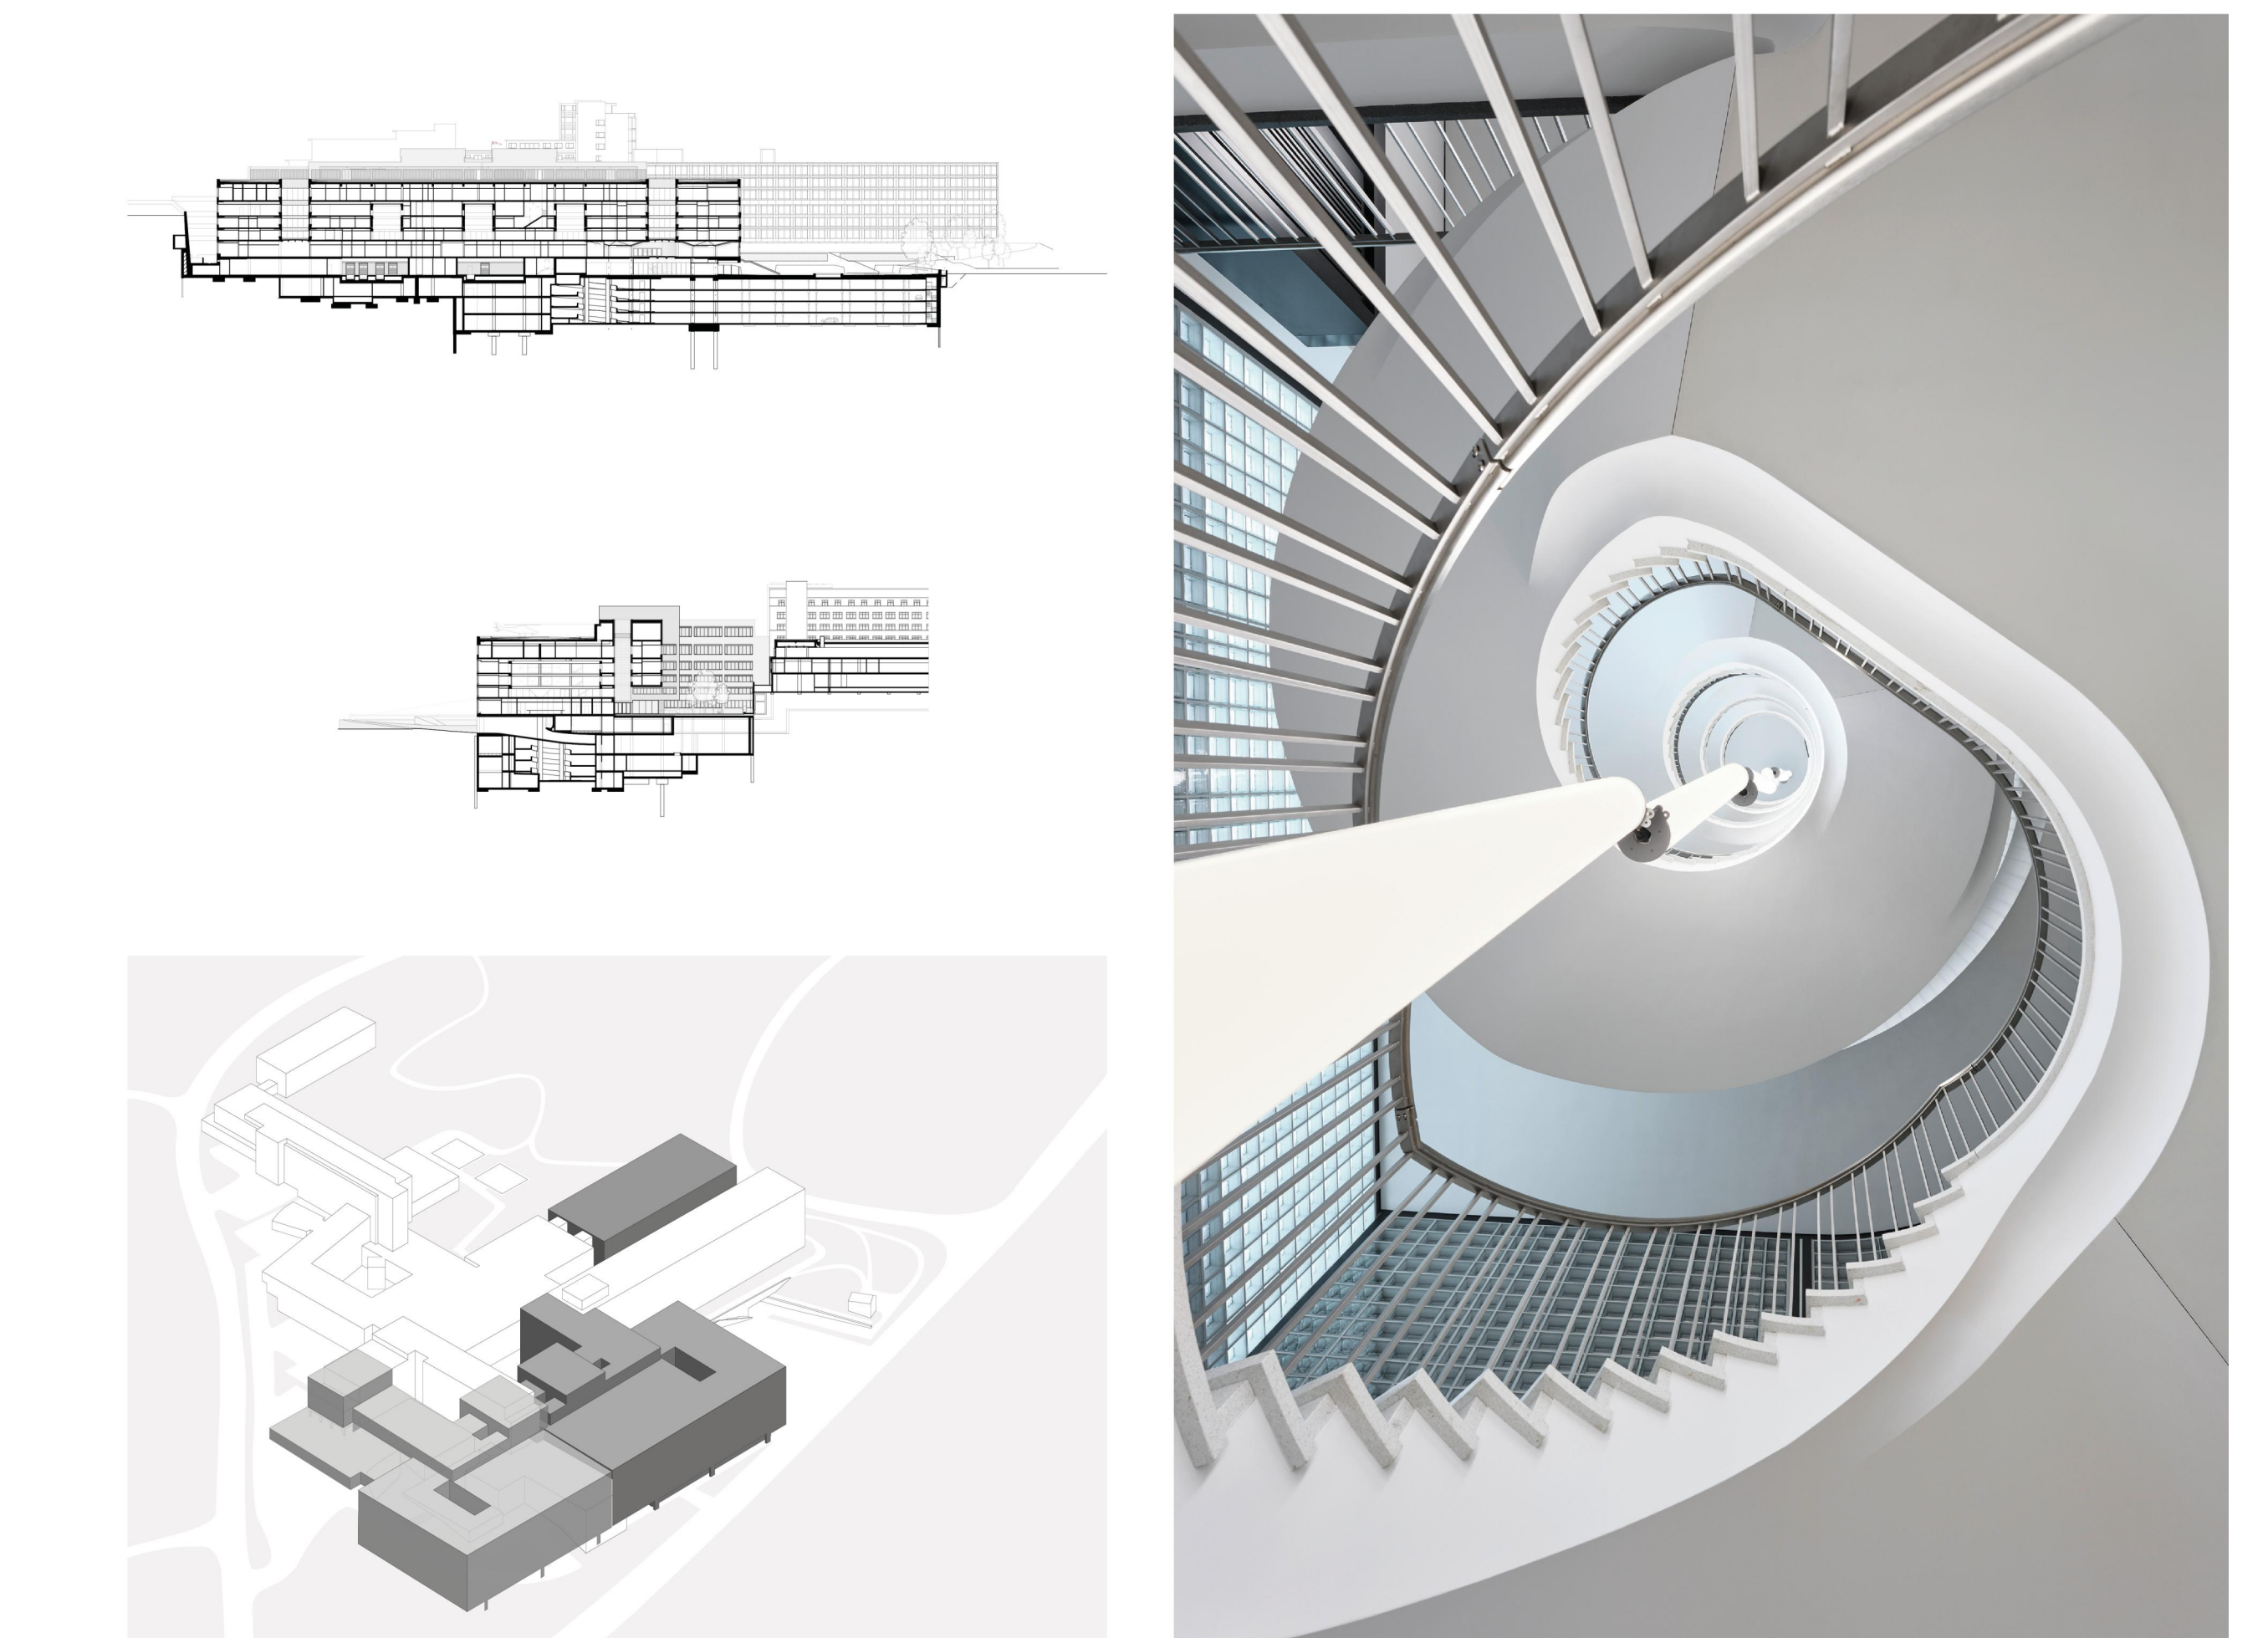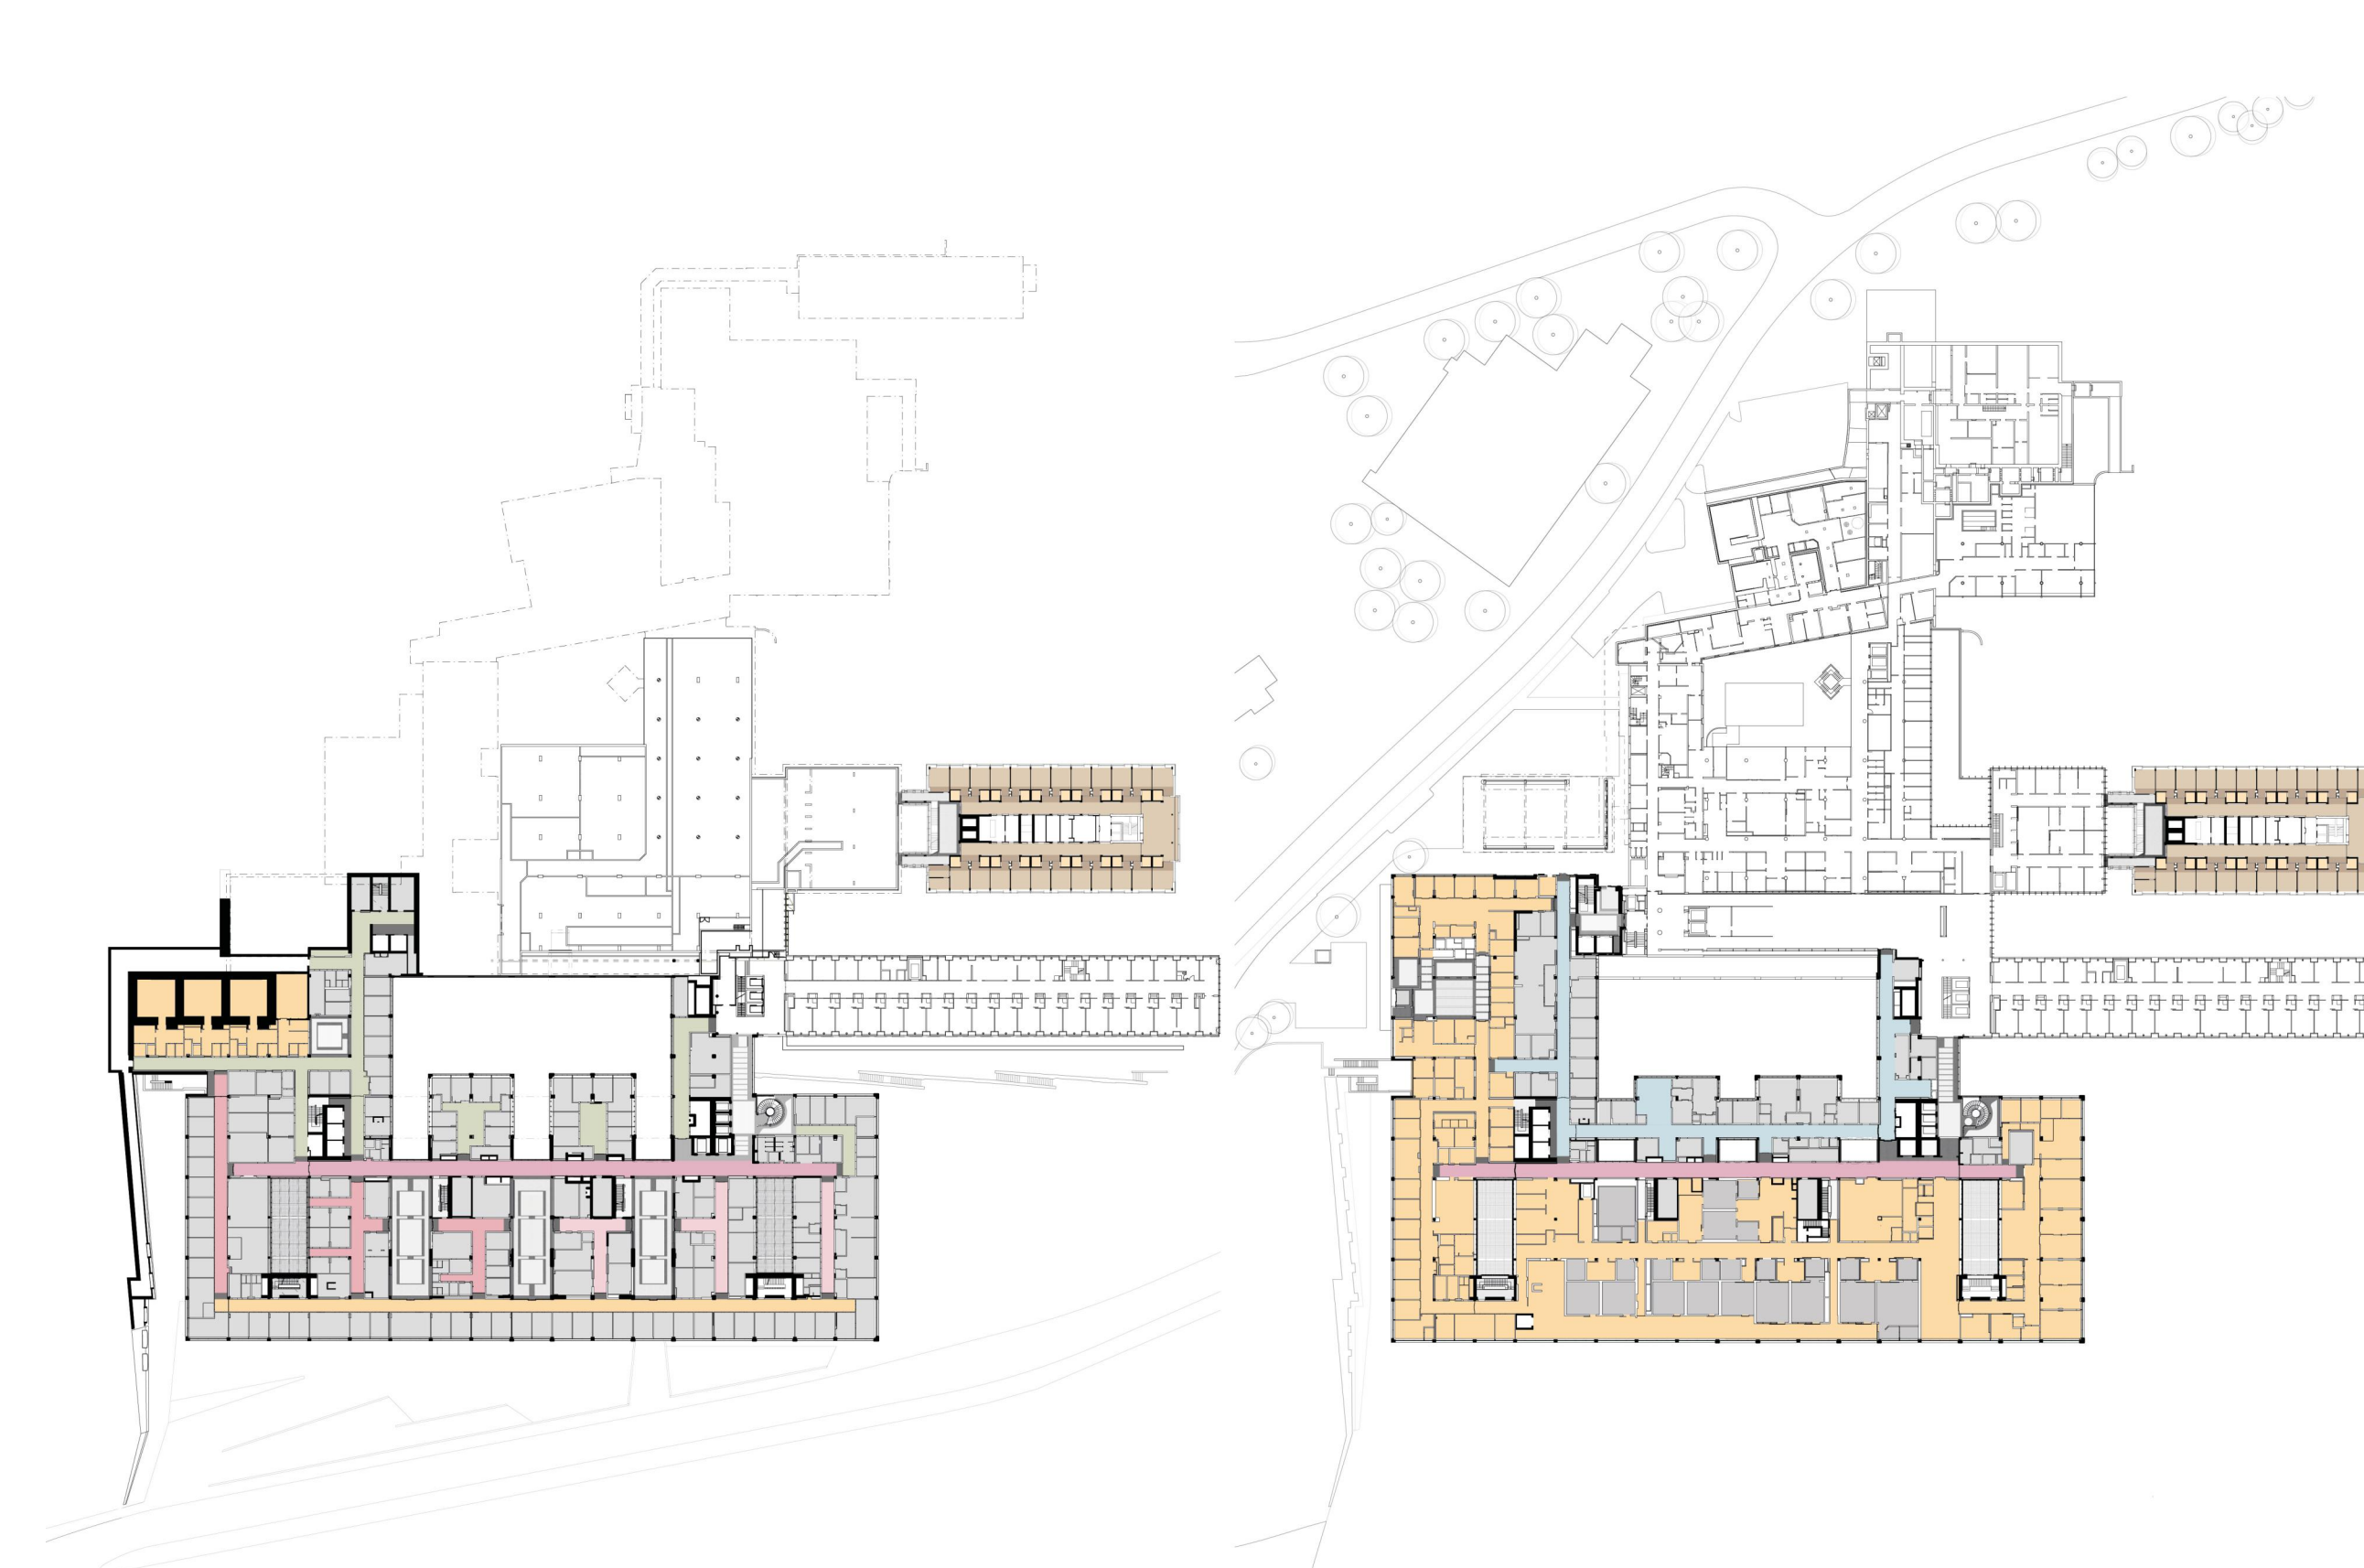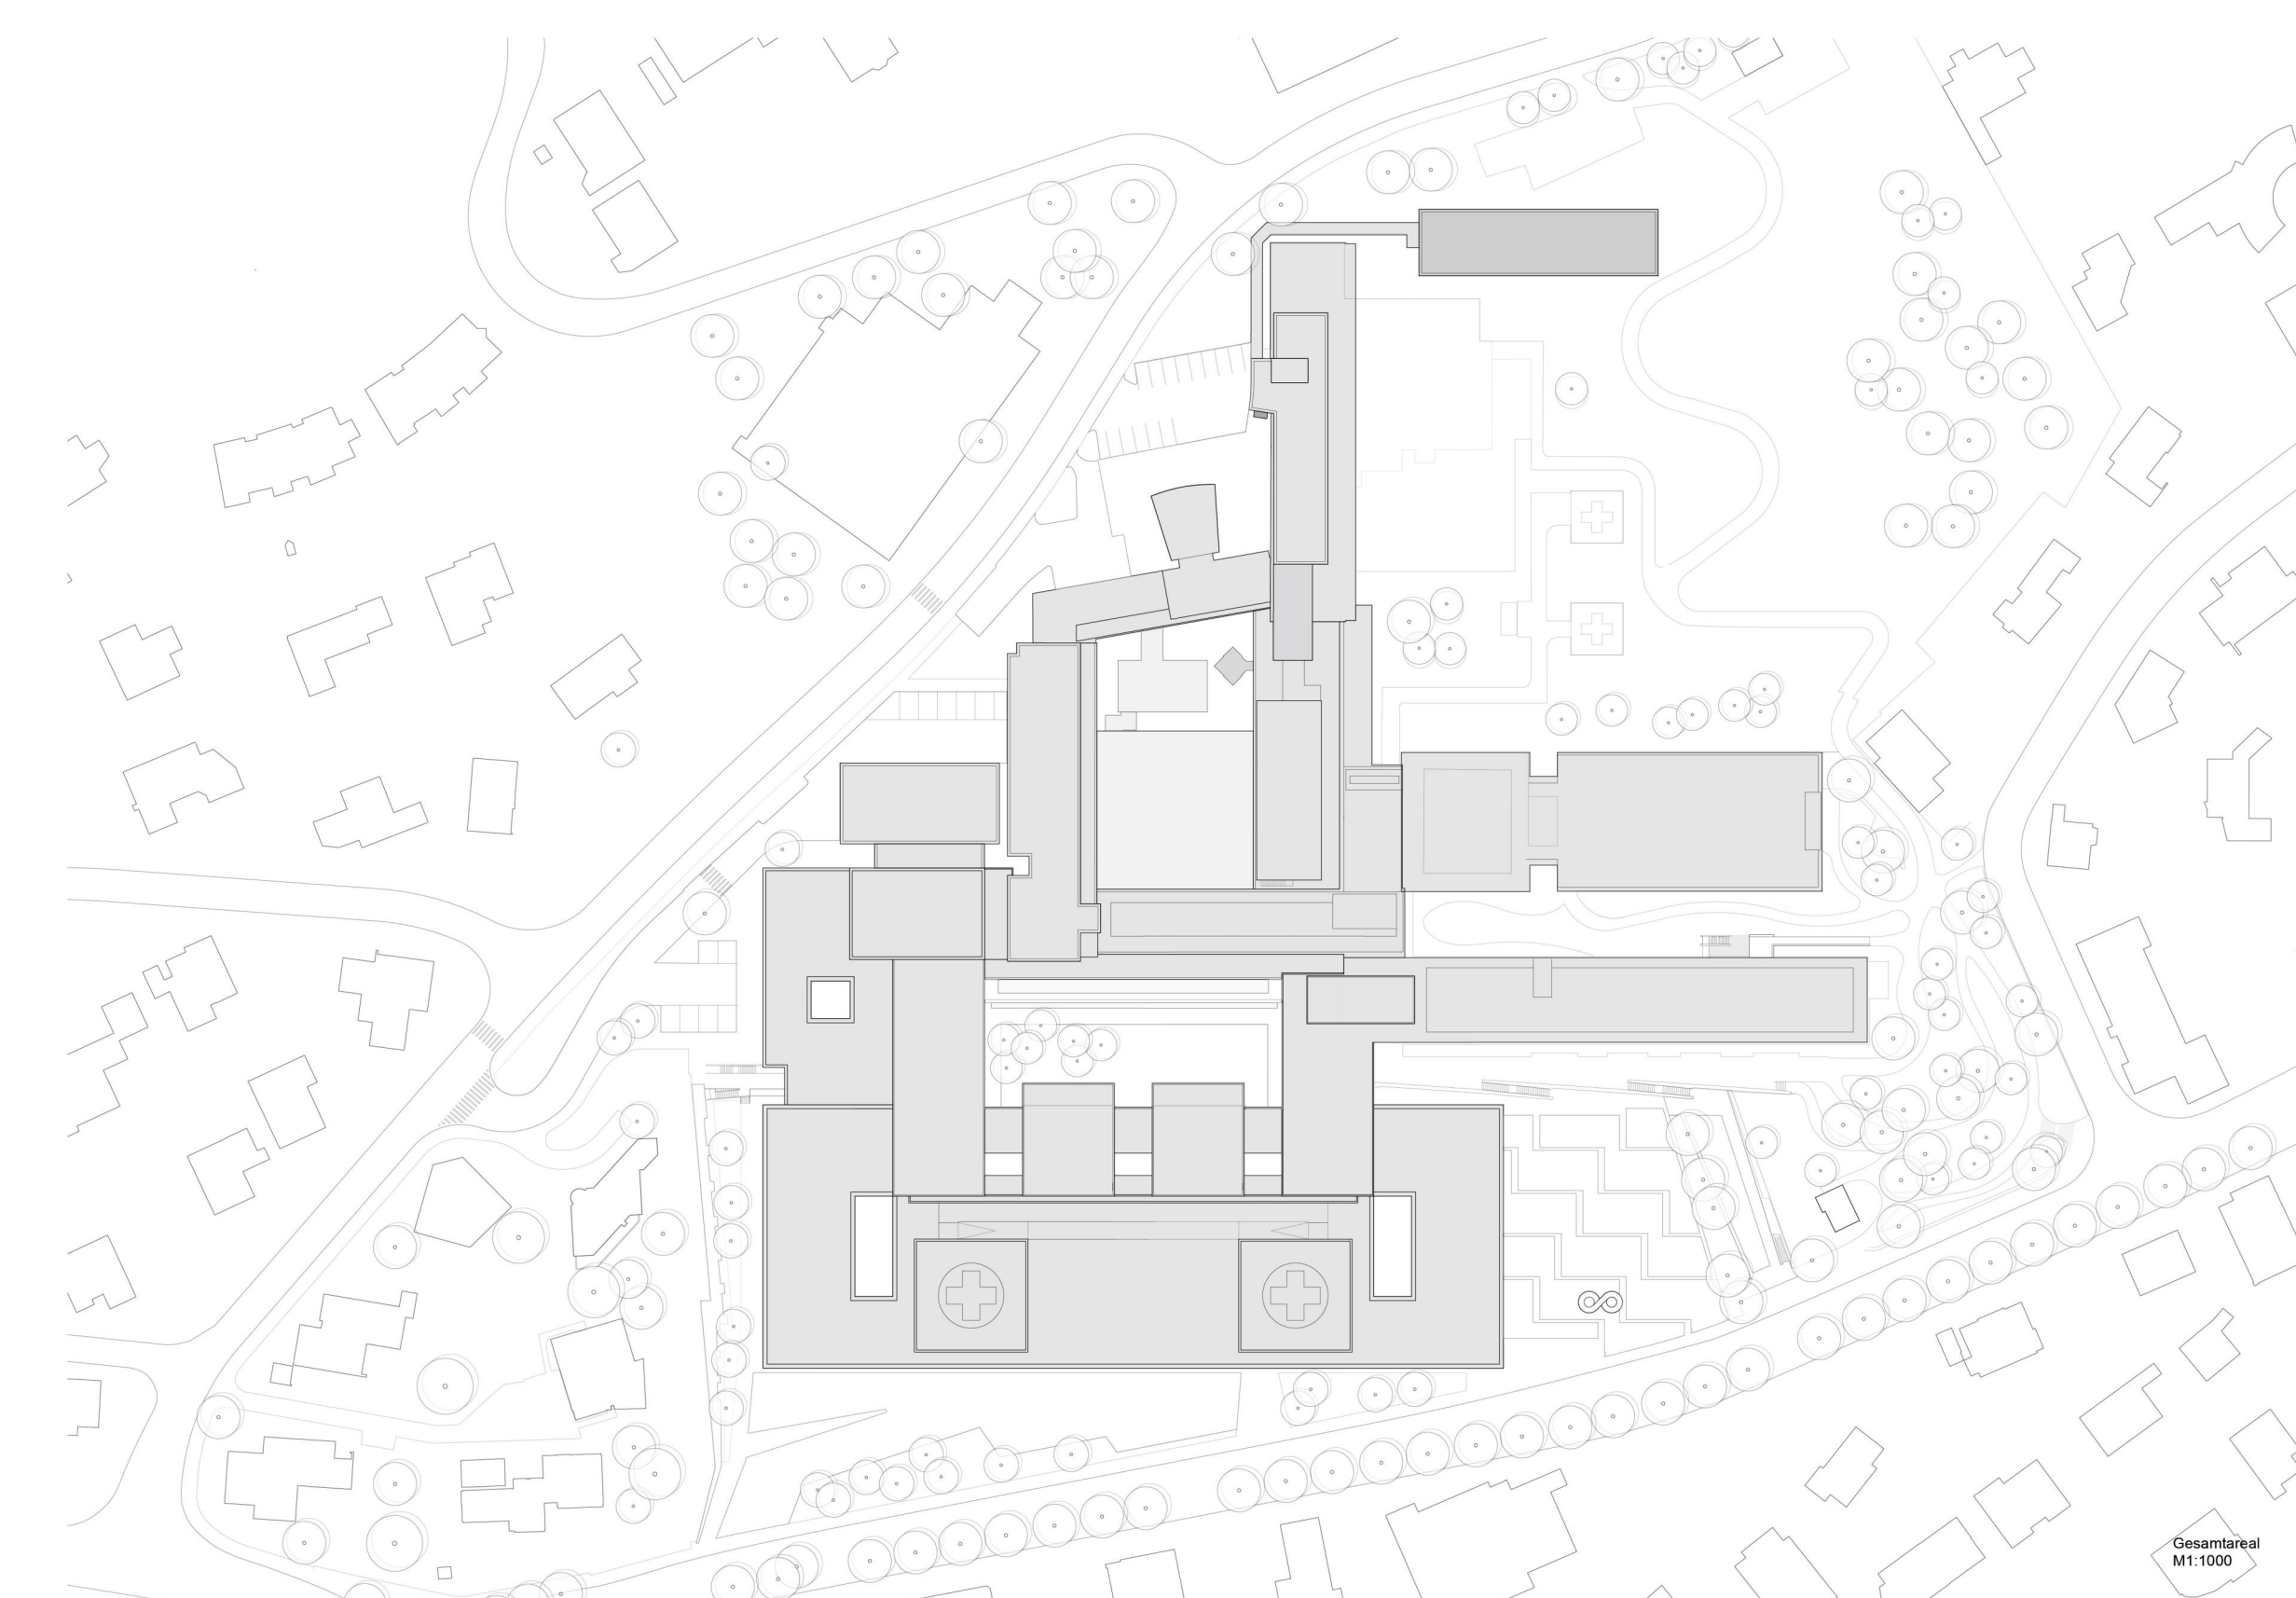

Fotograf/-in: Ralph Feiner Malans, Arazebra Andrea Helbling, Zürich, Roland Bernath, Zürich