

Ribigut Malans

Nickisch Walder | Flims

Rüfegasse 6 | 7208 Malans

Bauherrschaft

Carol Rusch und Orlando Nigg, Rüfegasse 6, 7208 Malans

Bauingenieur/-in

Placido Perez

Gartenarchitekt/-in

-




Weitere Mit-Autoren

Holzbau Möhr

Fertigstellung

2026

- Eine klare Einbettung in die bestehende Topografie bestimmt das ganze Projekt: Der bestehende Rüfehang wird durch eine Stützmauer abgefangen. Das Gebäude liegt als Holzstruktur auf dieser Stützmauer und entwickelt sich von da aus in die Landschaft. Südseitig bildet das Gebäude einen Hof.
- Die Topografie generiert so auch die funktionale Zweigeschossigkeit: Schafe / Gemüse im Erdgeschoss - Heustall / Remise im Obergeschoss
- Struktur: Die Konstruktion aus Vollholz ist komplett im lokalen Kreislauf gefertigt: Bäume aus dem eigenen Forst, Sägerei in Trimmis und Produktion in Maienfeld. Die 14x14cm Kanthölzer sind nur mit Holzdübeln zu Trägern und aussteifenden Dach-/Bodenelementen zusammengesteckt und reversibel zu strukturellen Rahmen verschraubt. Fassade und Ausbau werden aus dem Verschnitt gestaltet.
- Details zeigen eine analoge materialspezifische Direktheit.
- Energie: das Solardach versorgt sowohl Hof als auch eine neugegründete lokale Energiegemeinschaft (LEG).

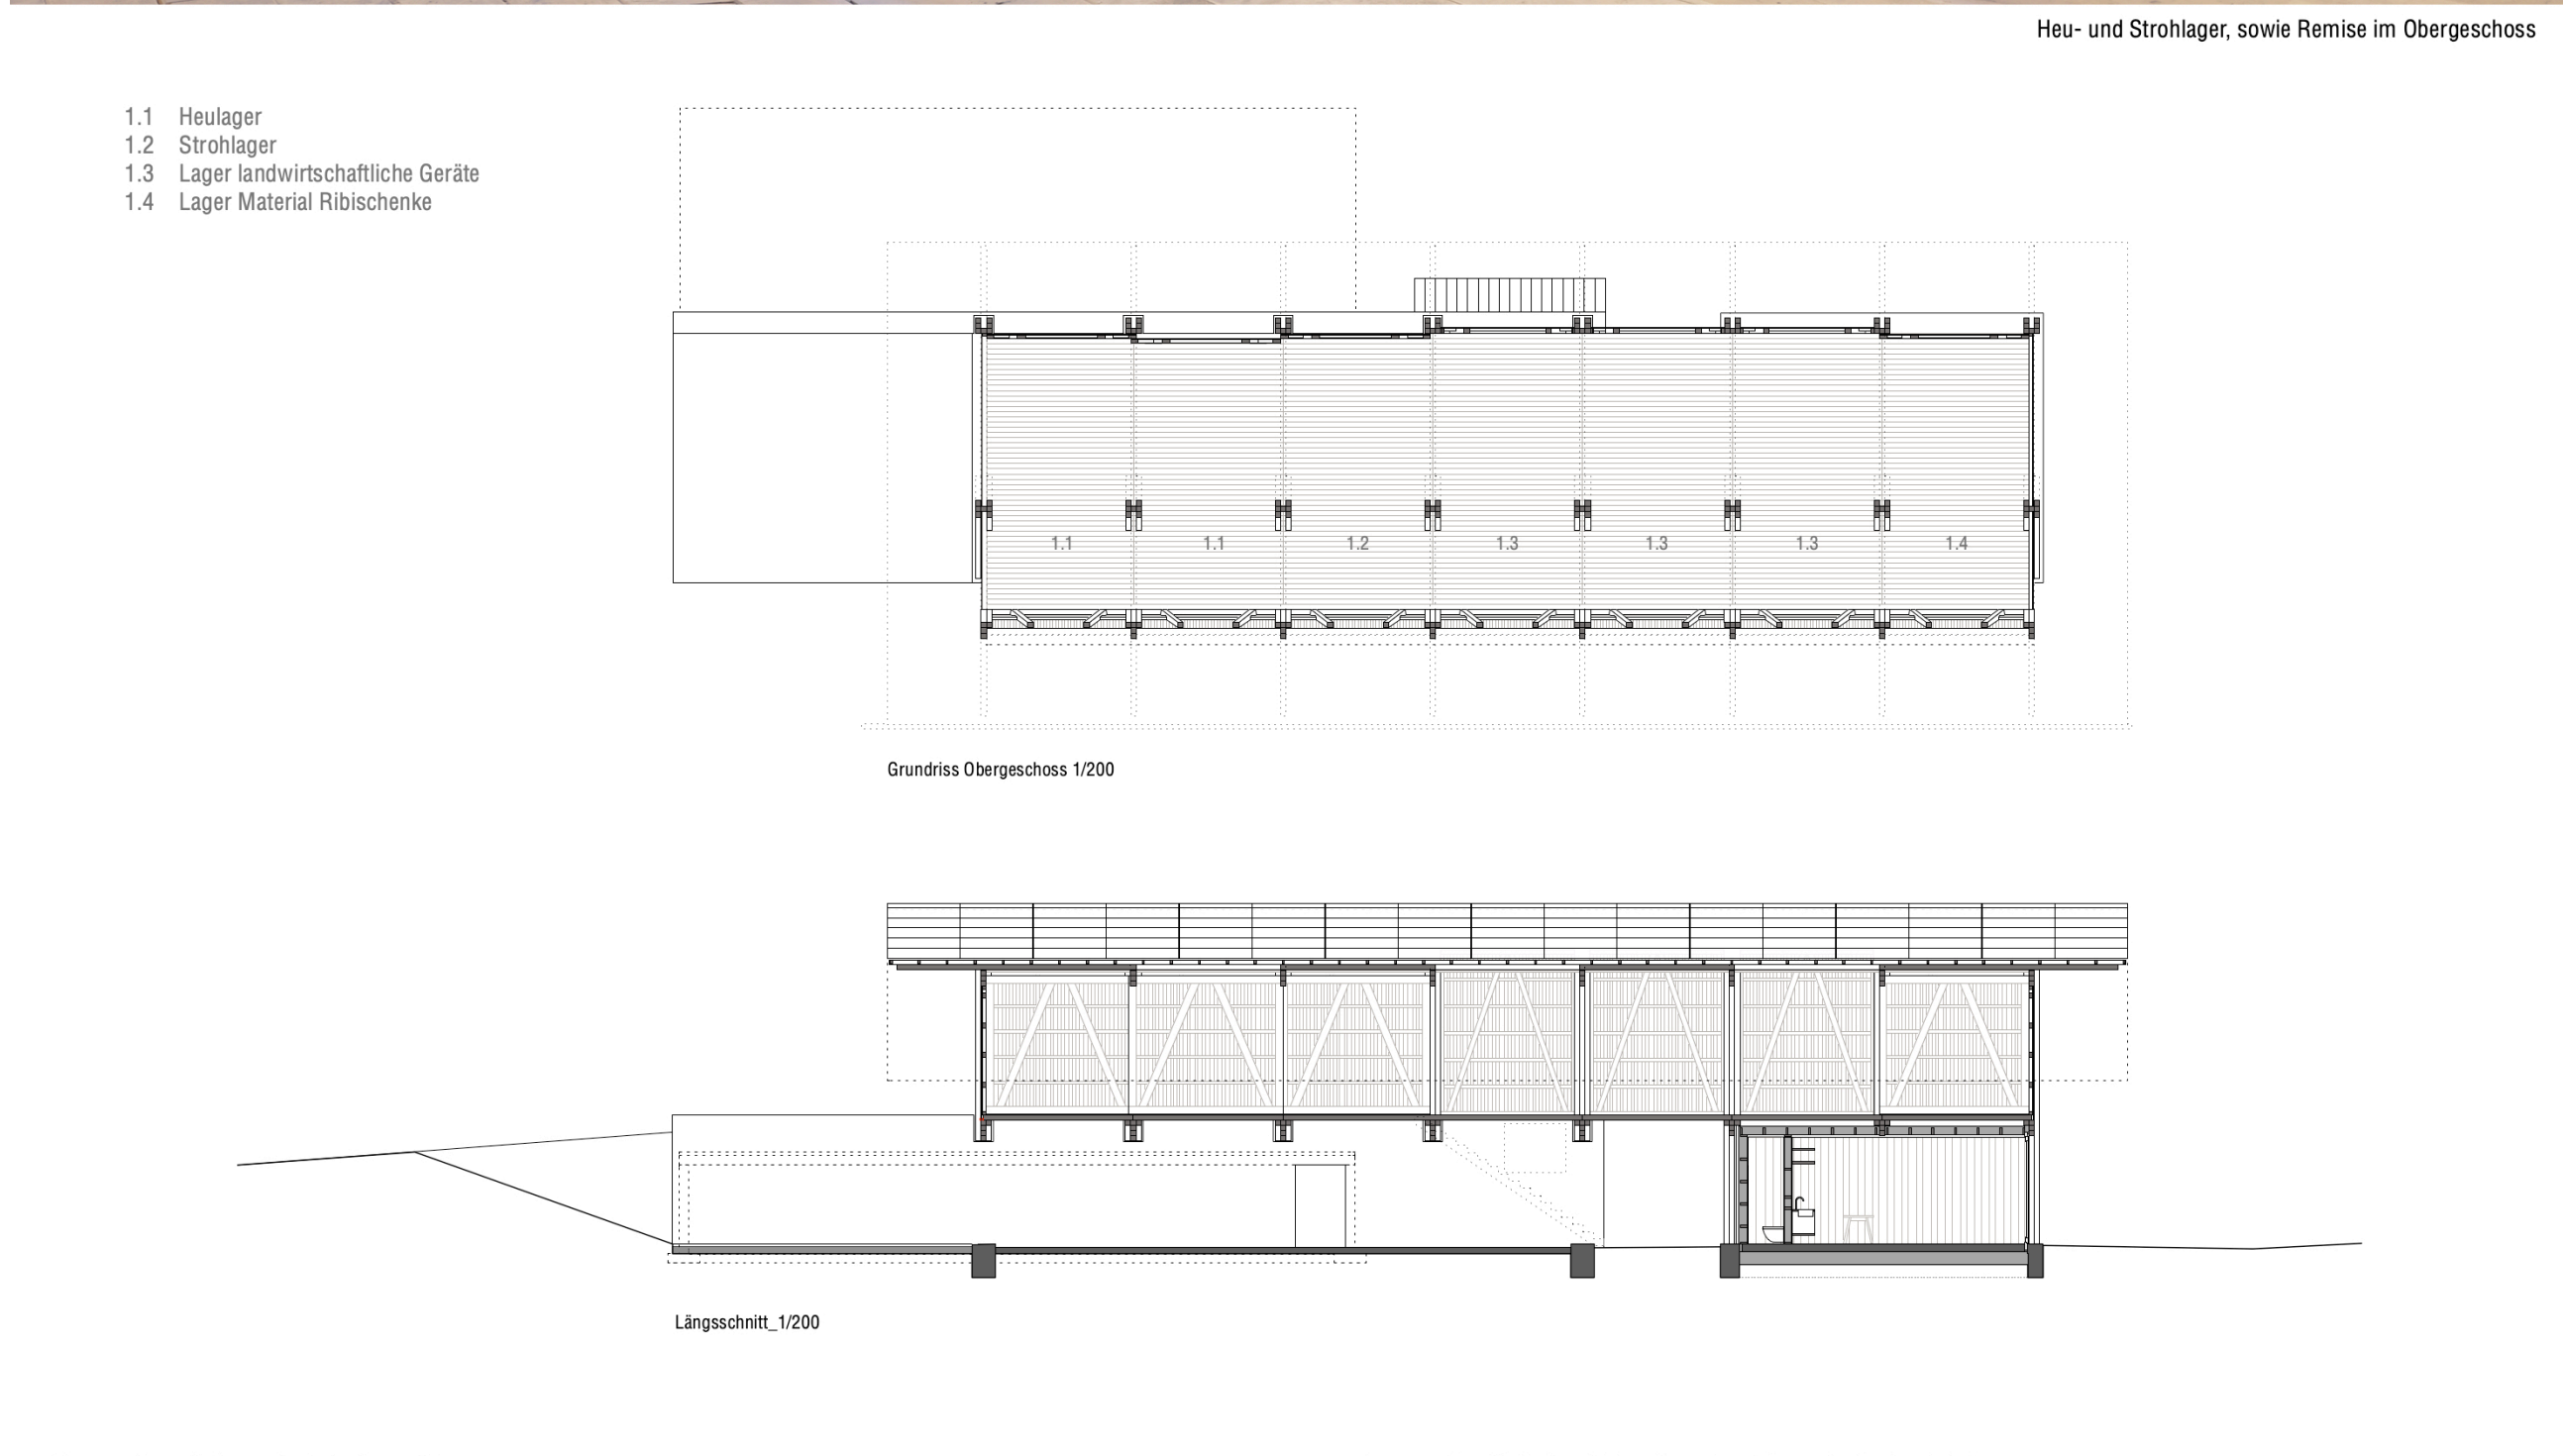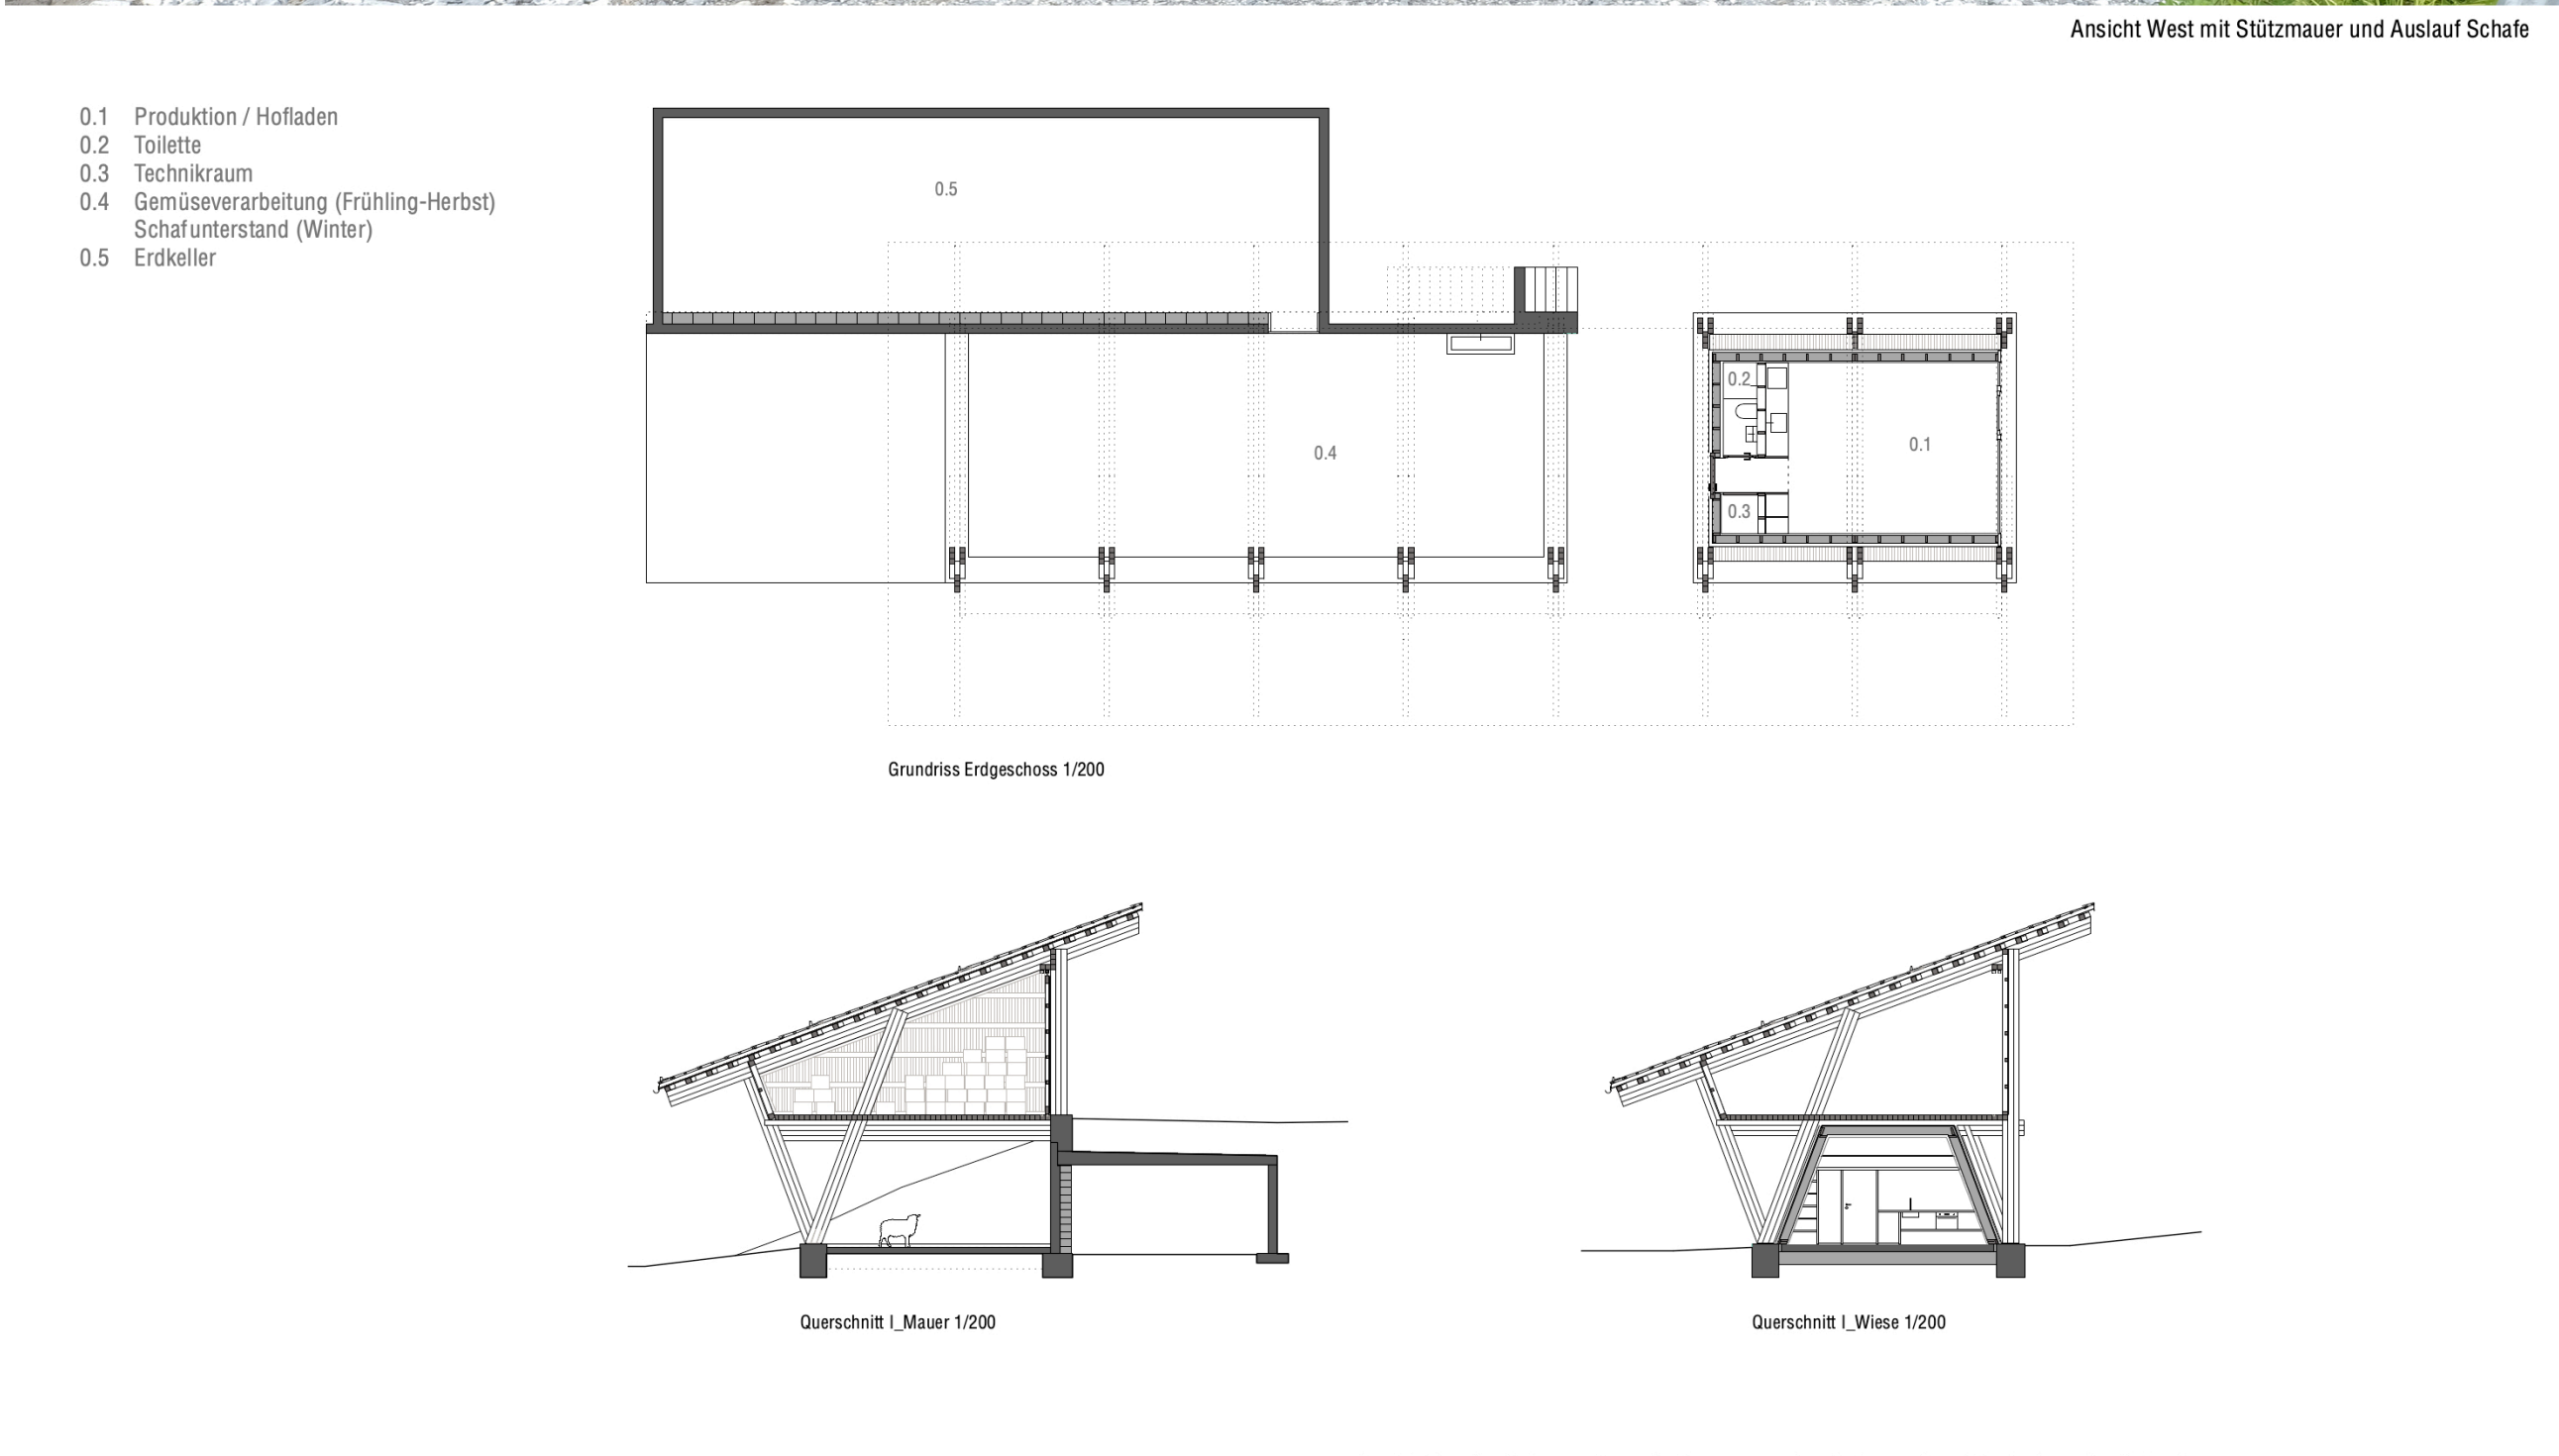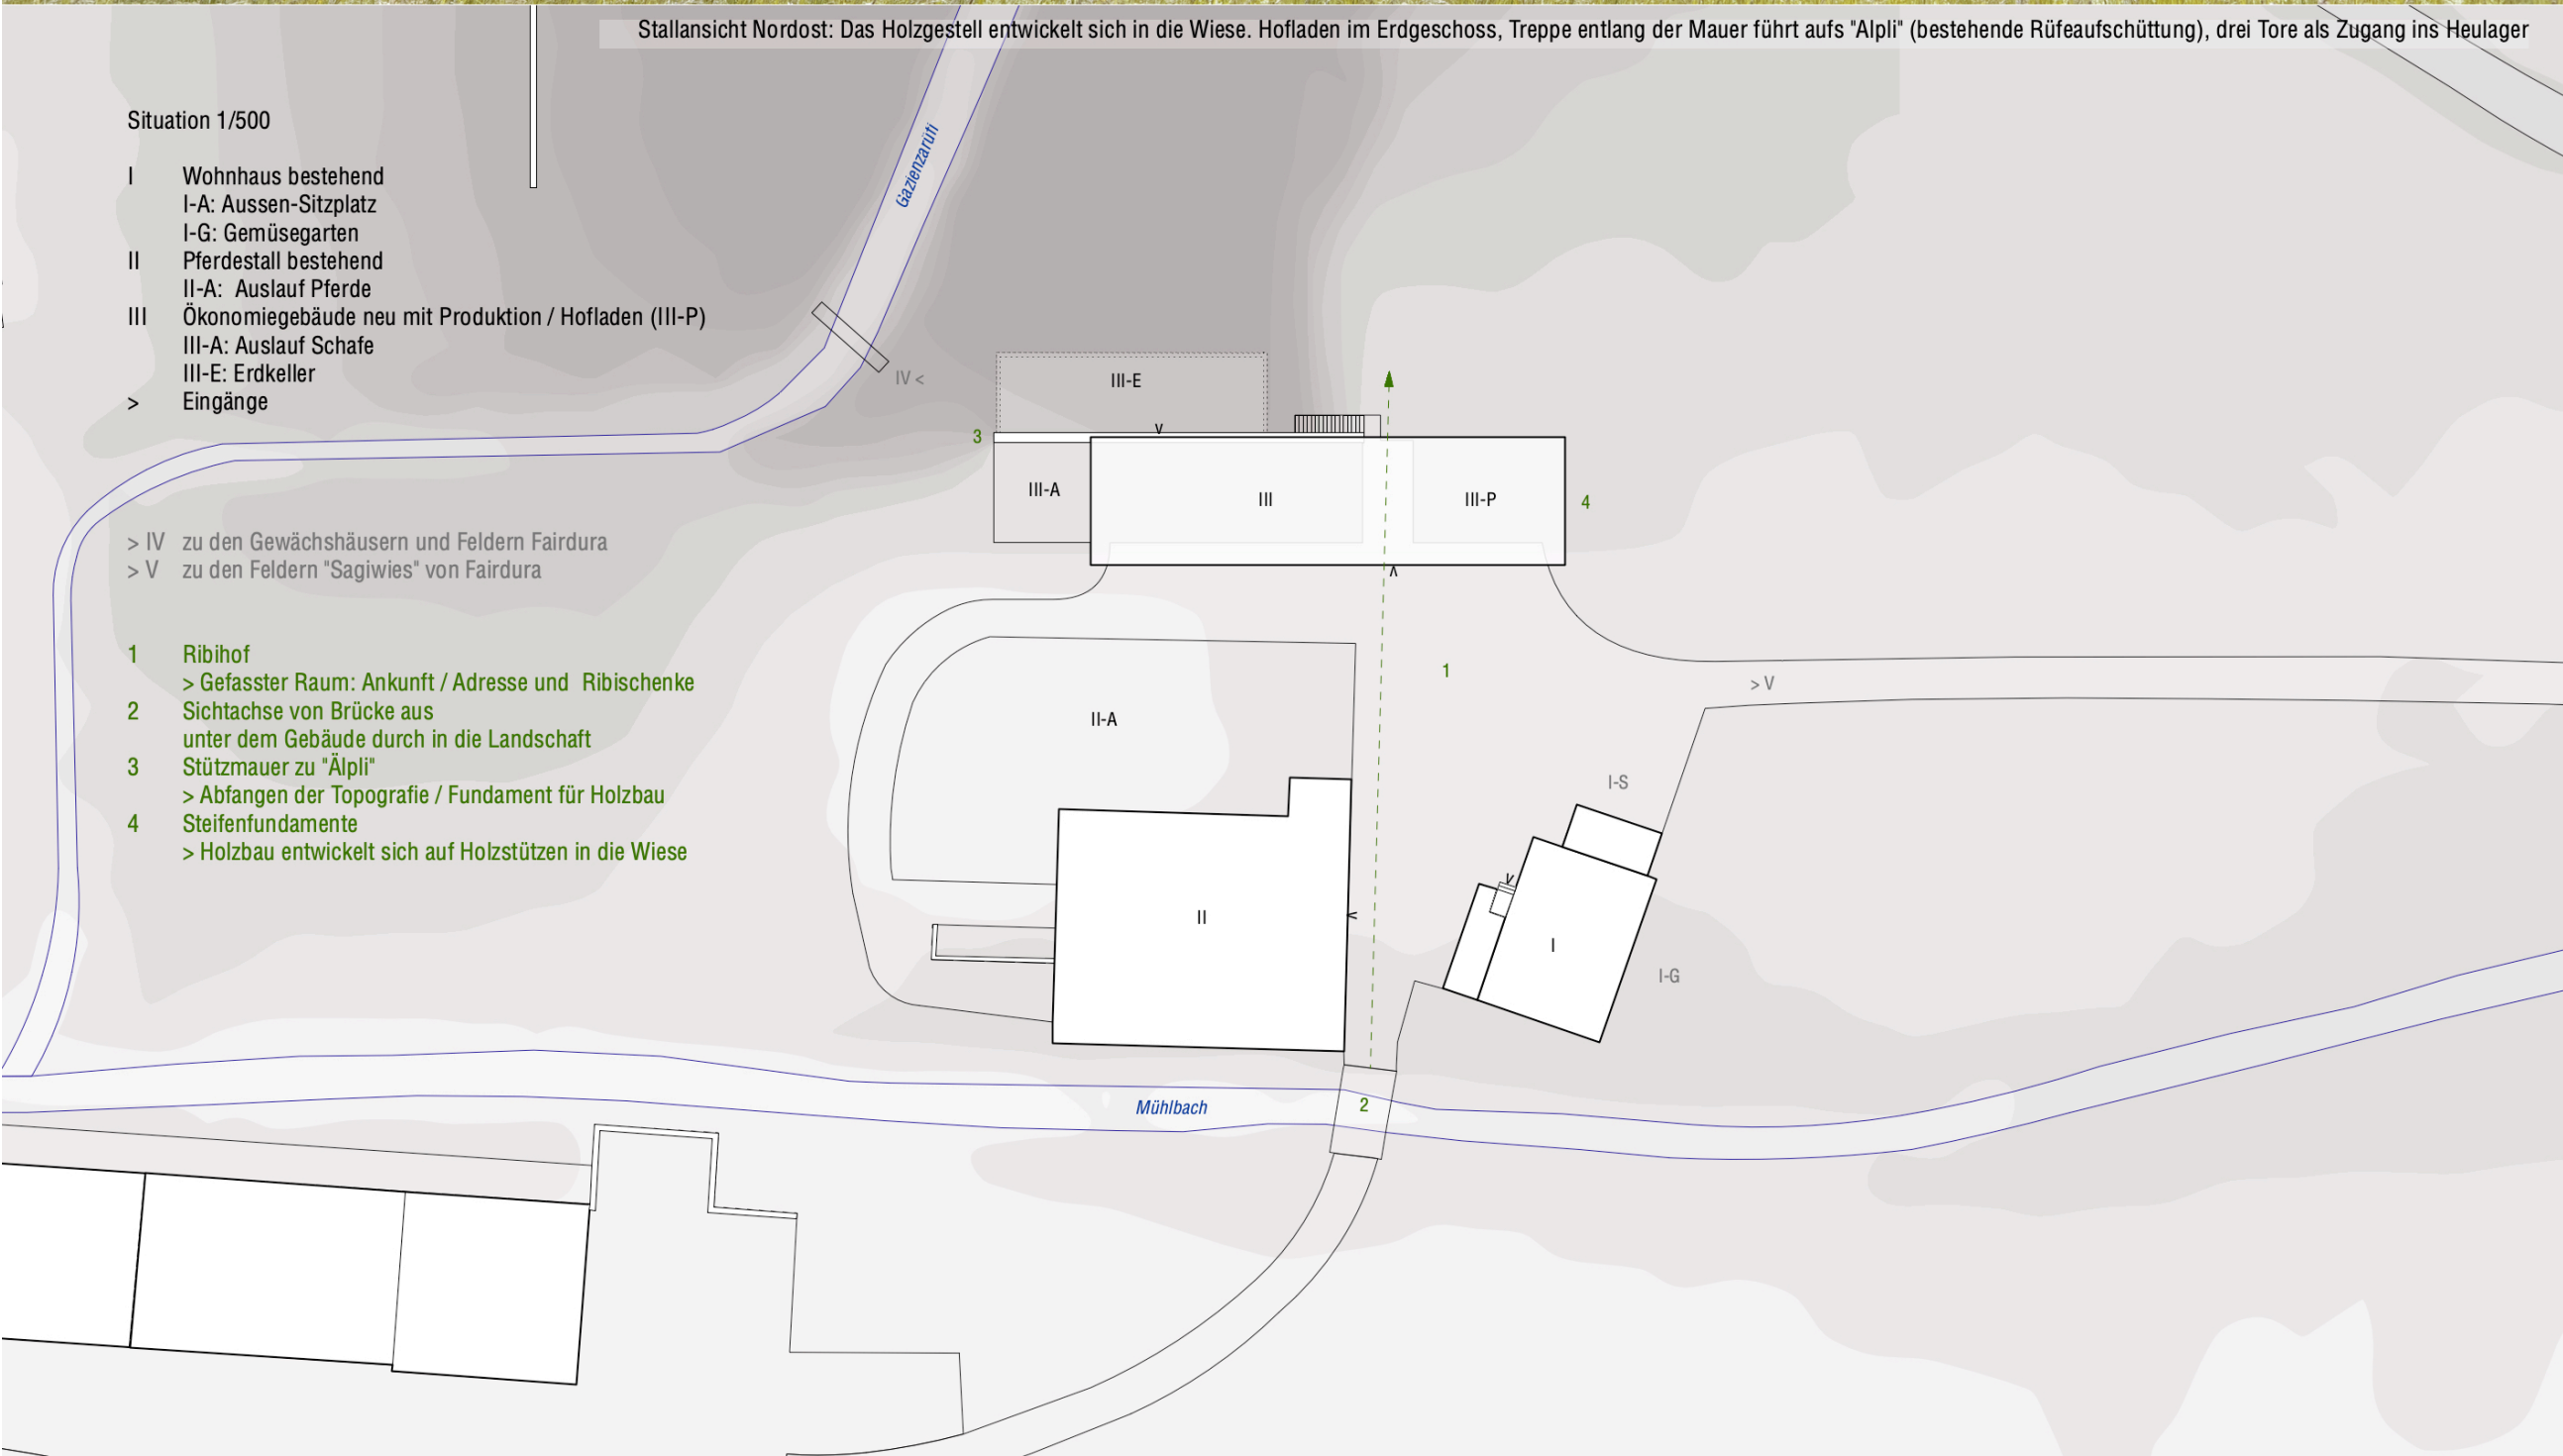

Fotograf/-in: Corinne Rusch