

Ein Haus an der Berggasse

Norbert Mathis | Chur

Berggasse 56 | 7000 Chur

Bauherrschaft

Giulietta Toschini & Noel Schweizer, Berggasse 56, 7000 Chur

Bauingenieur/-in

Klauser Holzplan, Degersheim

Weitere Mit-Autoren

Christina Mathis

Fertigstellung

2025

KONZEPT

Ein dünnwandiges hölzernes Fertighaus aus den 70er Jahren steht an besagter Stelle. Das massive Untergeschoss bleibt erhalten und gibt somit die Umrisse vor. Auf die bestehende Betondecke wird ein zeitgemässer Holzbau gebaut. Die zentrale leicht konisch gesetzte Erschliessung lässt Erinnerungen an alte Patrizierhäuser aufkommen. Im Querschnitt wird der Erschliessungskorridor tiefer gesetzt, einerseits um das Erdgeschoss mit der Decke zu zonieren und andererseits um die Zimmertüren im Obergeschoss aus der Wand schneiden zu können. Aus den Treppenpodesten in etwa 2/3 der Geschosshöhe werden die ostseitigen Nasszellen erschlossen. In den Zimmern der Kinder gestalten Gegengiebel die Räume.

KONSTRUKTION


Wände, Decken und das Dach sind mit massiven Mehrschichtplatten in Fichte erstellt. Diese stabile und langlebige Konstruktion gibt dem Haus Form und Gehalt. Die Treppe ist auch als massive Wand erstellt, dieses 7m lange Bauteil wurde während des Aufrichtens vertikal hineingestellt..



Zimmer



DG Handlauf

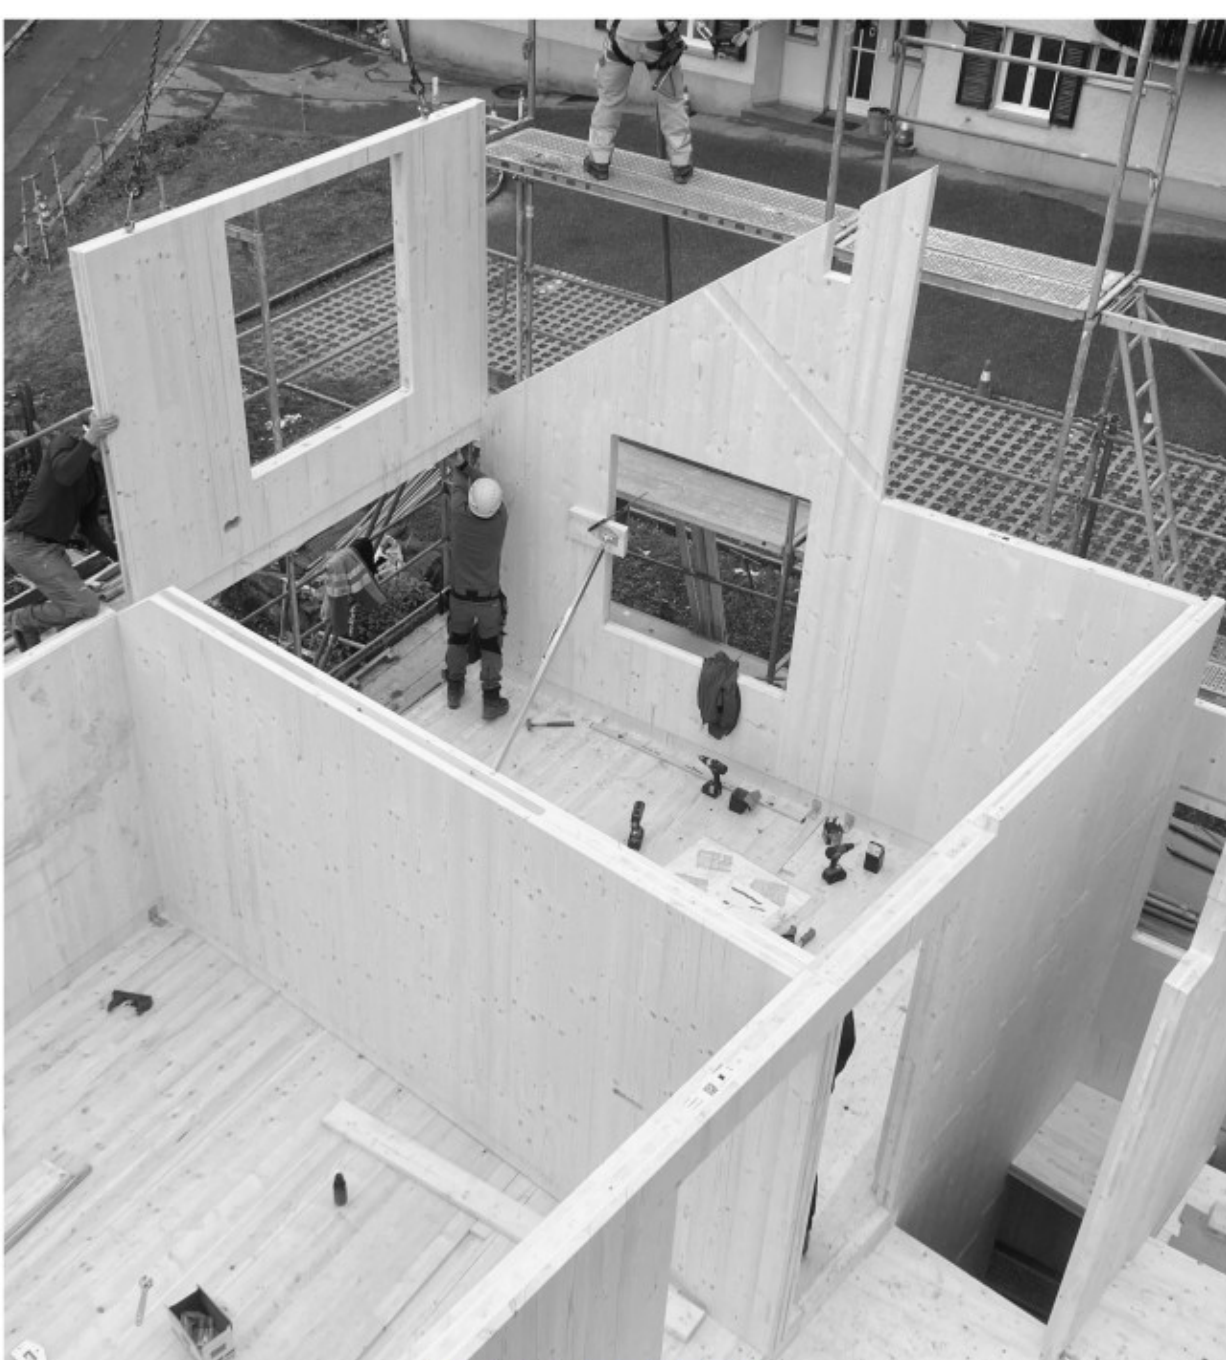

Aufrichten Tag1



Aufrichten Tag2



EG Treppe




OG Zimmer mit Calandablick




Südwest




Situation

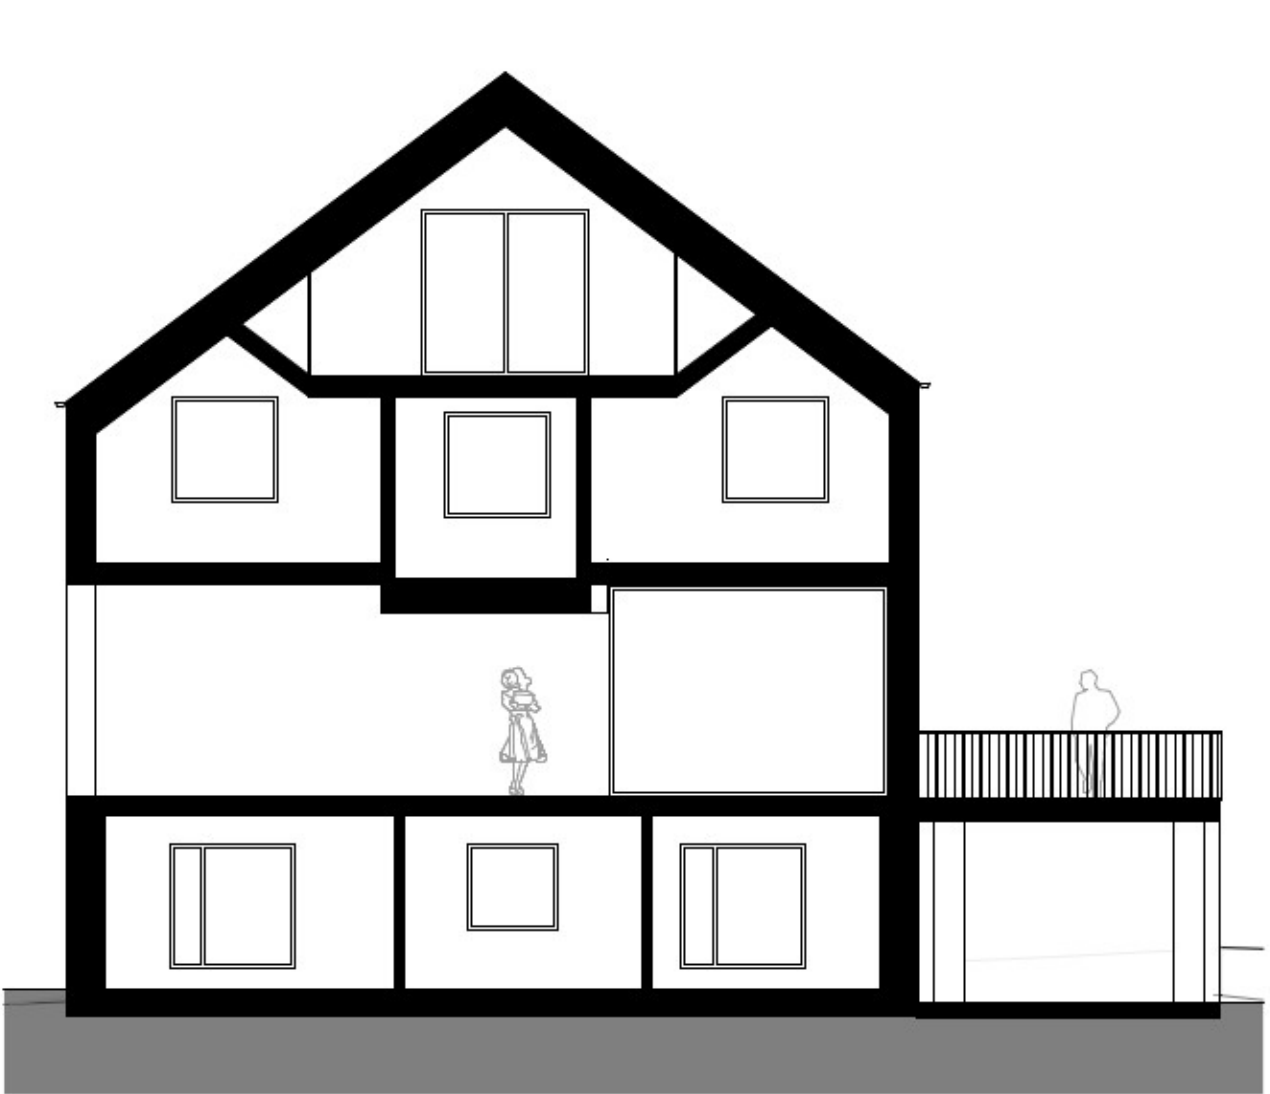


Querschnitt

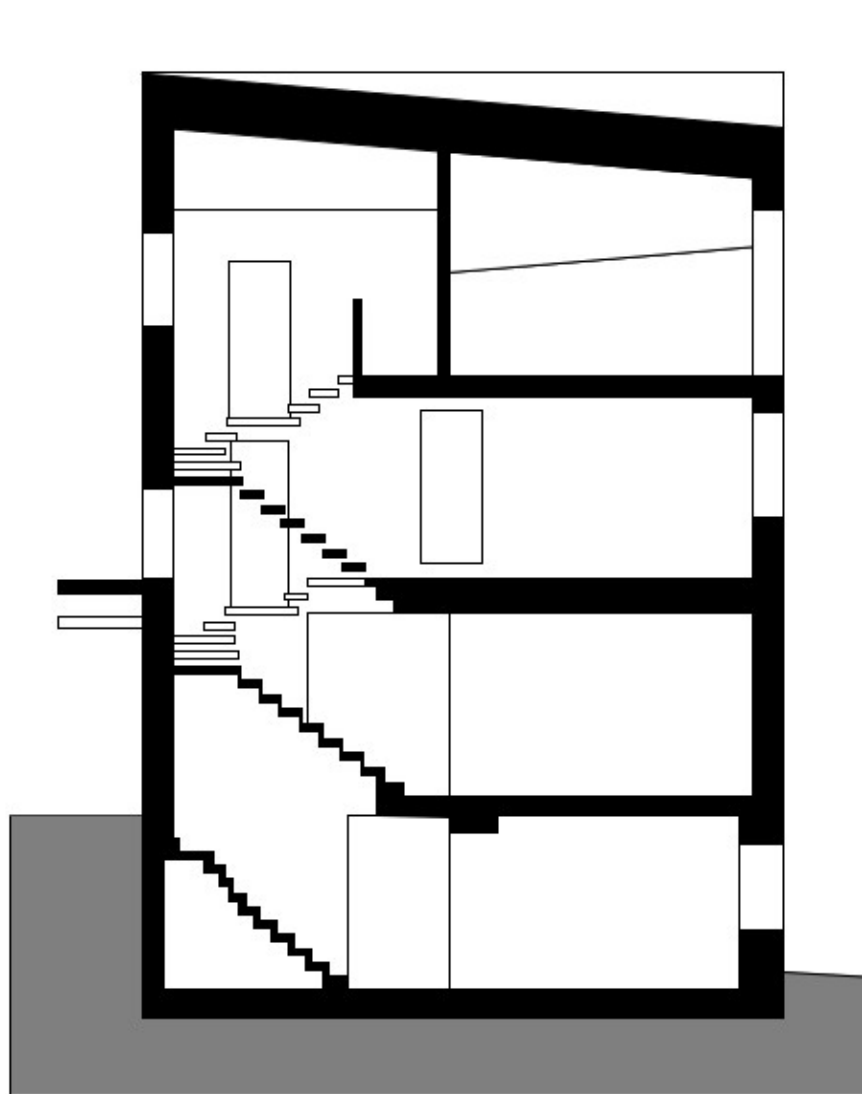


Längsschnitt

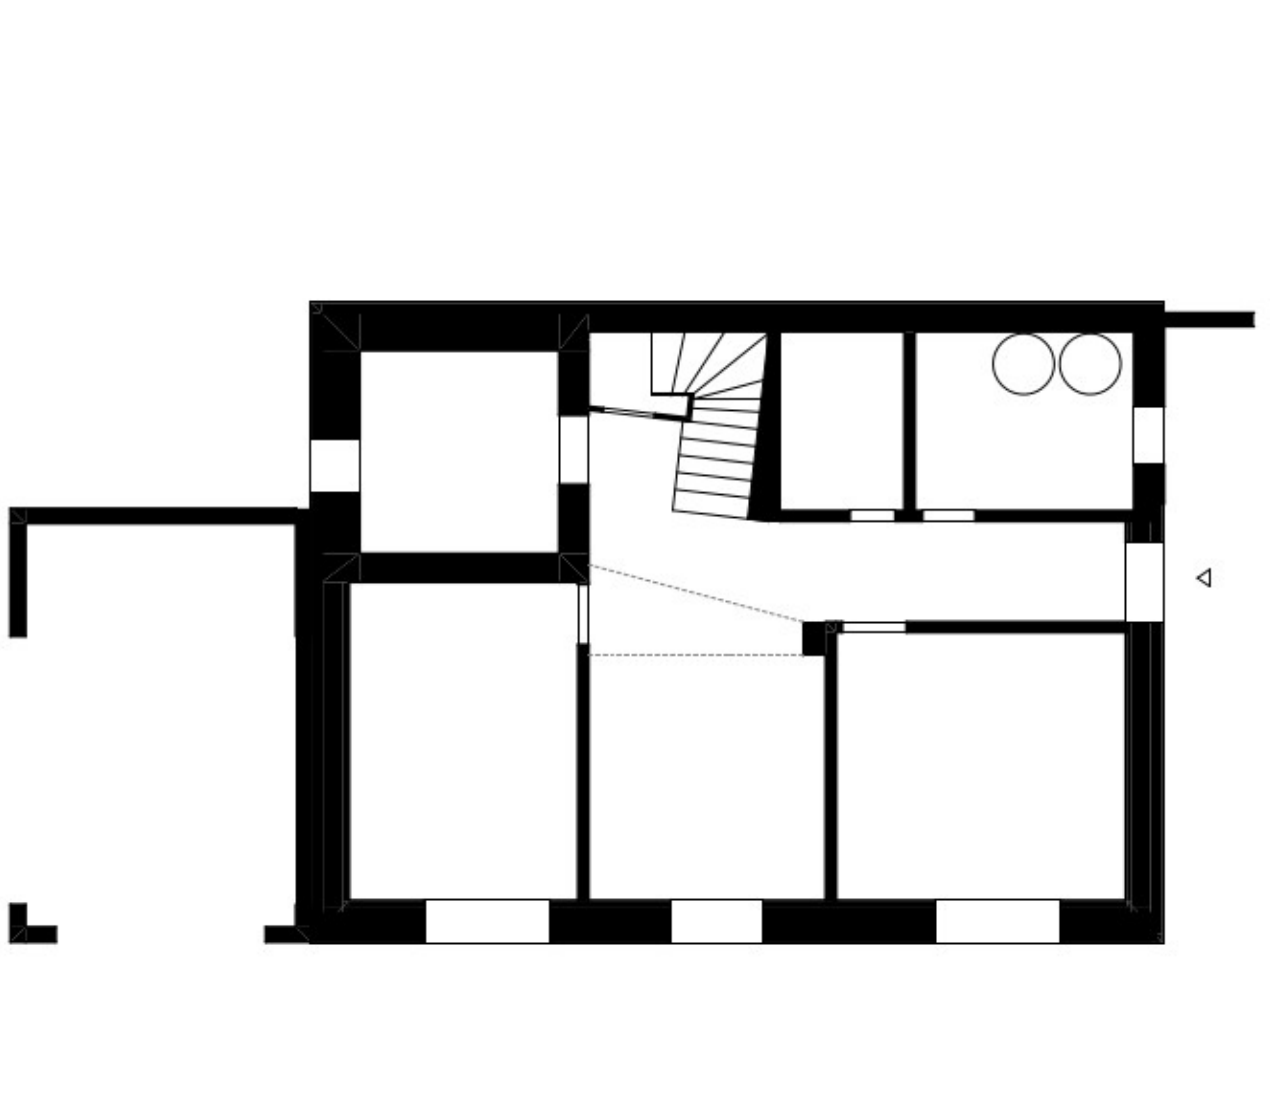


Untergeschoss

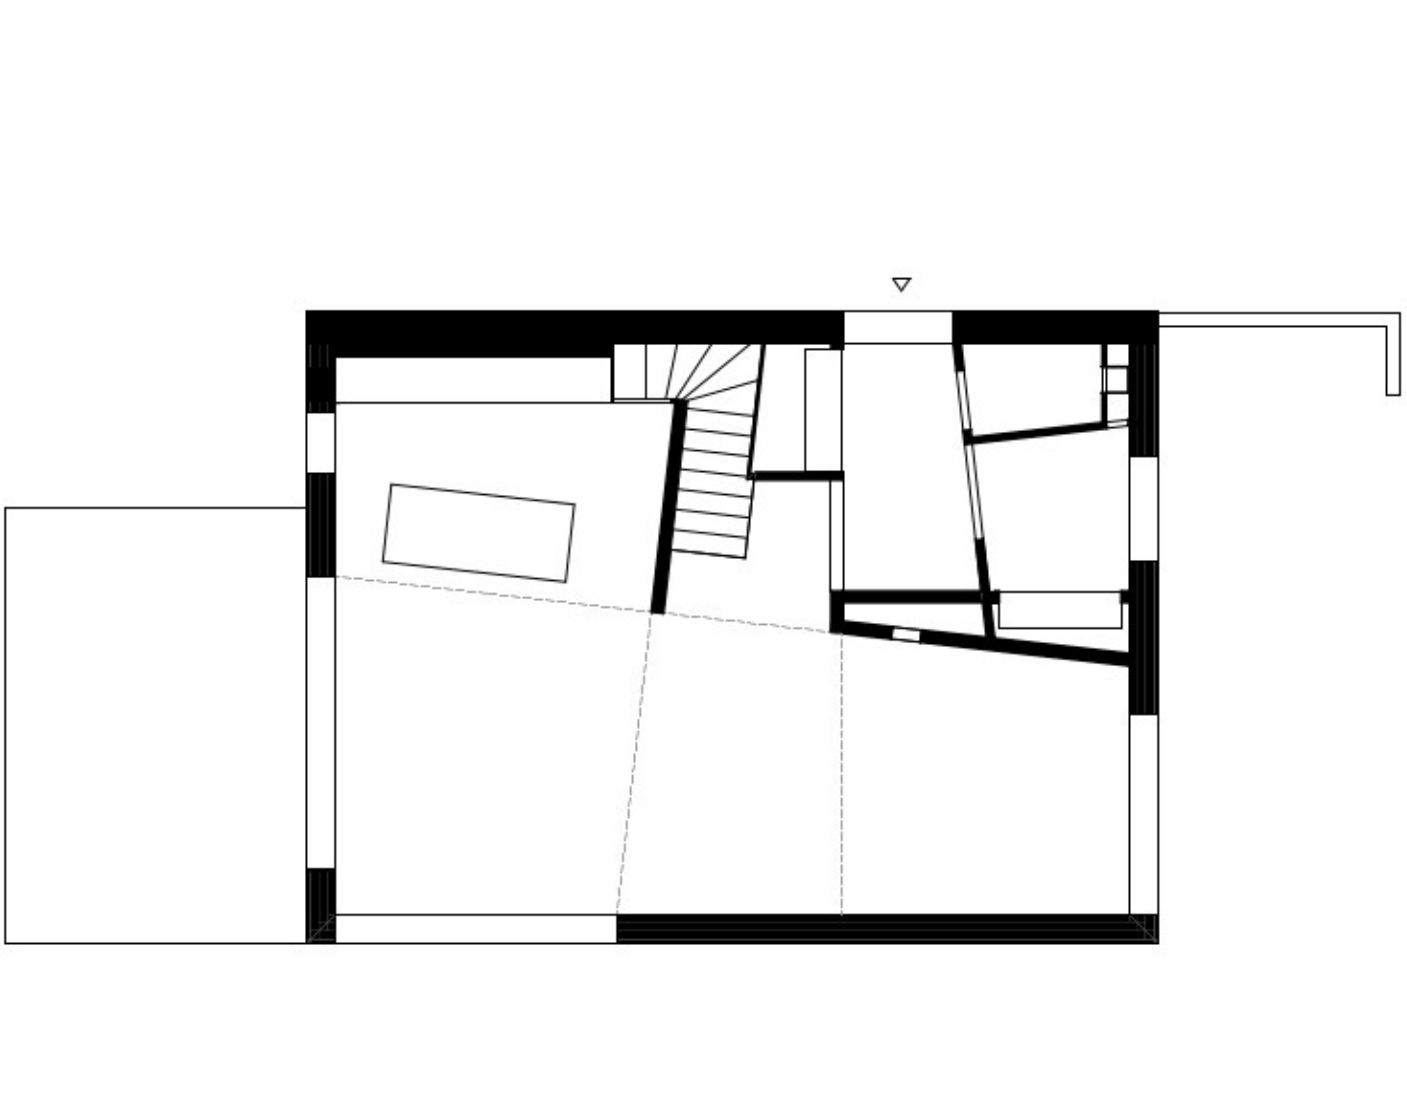

Erdgeschoss

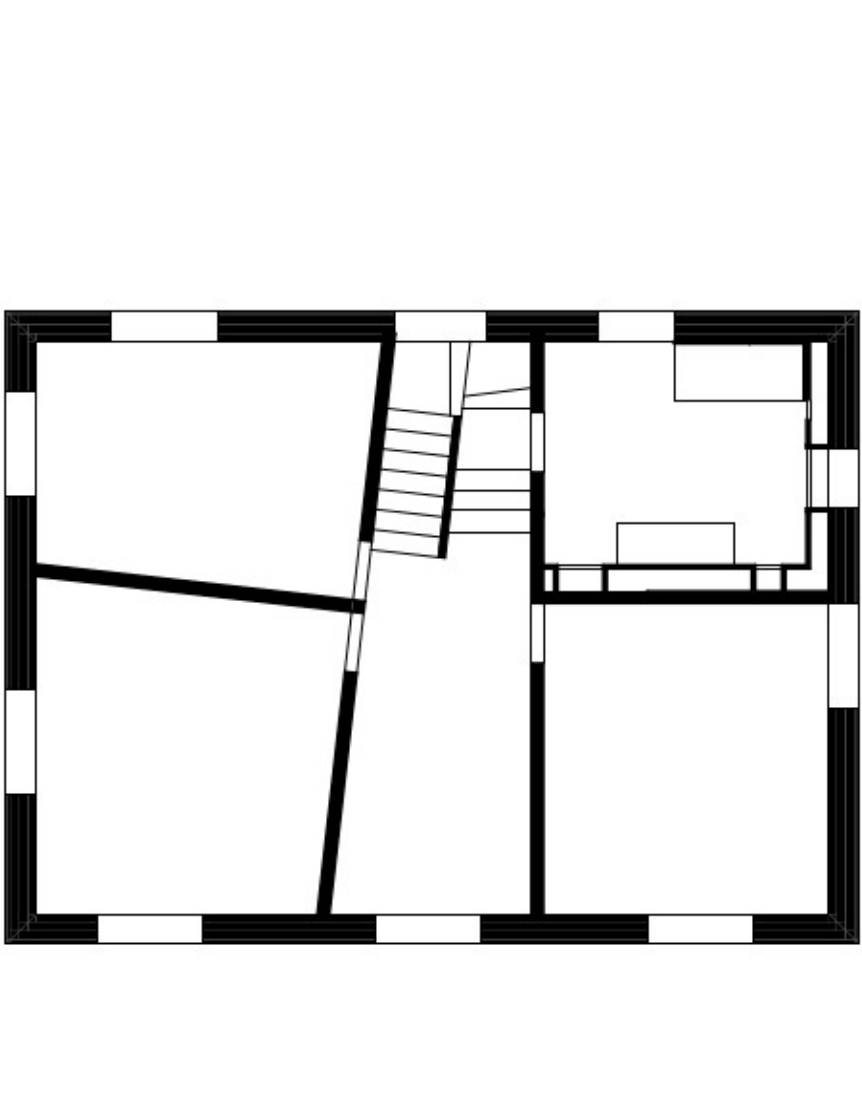

Obergeschoss

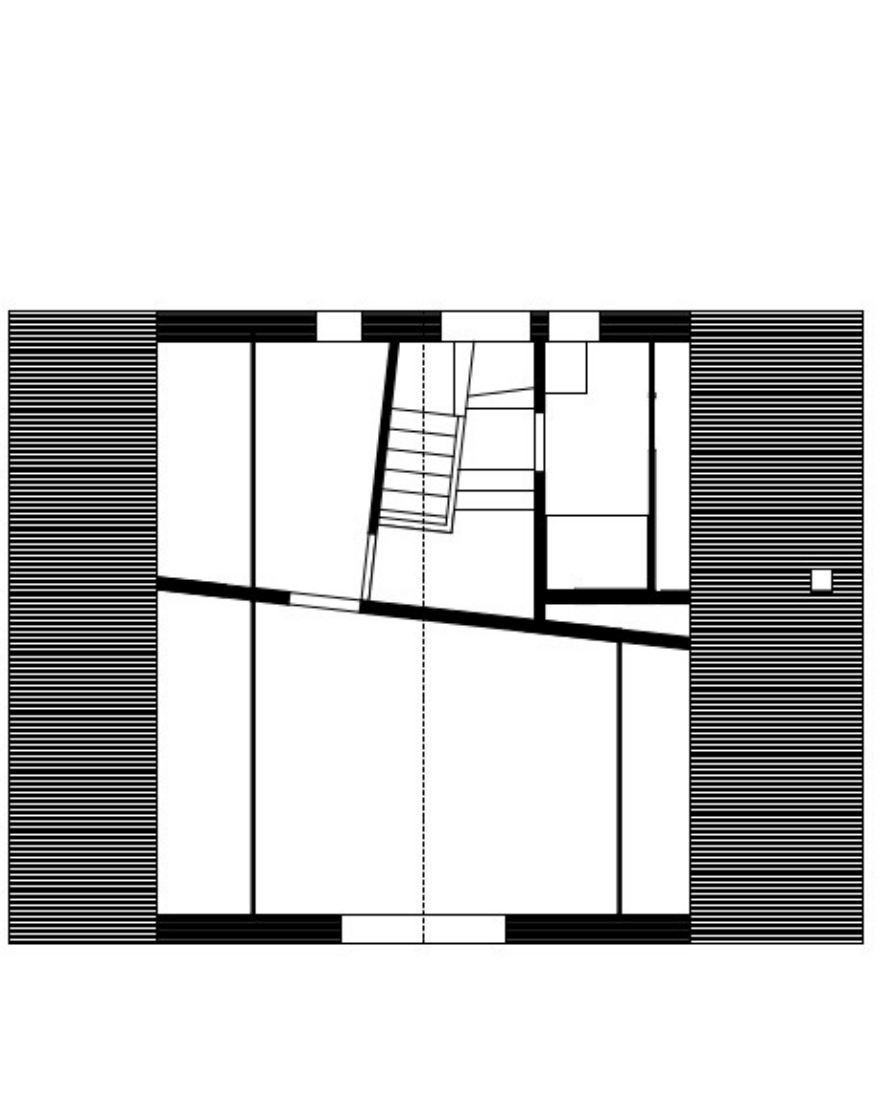

Dachgeschoss

Fotograf/-in: Norbert Mathis, Chur