

Neubau Mehrzweckhalle FUNDUS Gräsch

raumfindung architekten AG | Rapperswil

Landstrass 19 | 7214 Gräsch

Bauherrschaft

Gemeinde Gräsch, Landstrass 4, 7214 Gräsch

Bauingenieur/-in

wlw Ingenieure AG, Mels

Gartenarchitekt/-in

Zwischenraum Landschaftsarchitekten, Altendorf


Weitere Mit-Autoren

Holzbauingenieur Pirmin Jung Ingenieure AG, Sargans

Fertigstellung

2026

Der neue Saalbau stärkt die Identität der Schulanlage und definiert eine starke Adresse im Dorfkern von Gräsch. Das alte Schulhaus und Rathaus bleiben die Protagonisten des Ensembles. Der Neubau ordnet sich trotz seiner Grösse den verputzten Patrizierhäusern unter. Gegen Süden bietet der Neubau einen über die gesamte Gebäudelänge durchgehenden Portikus. Die gedeckten Freiraumflächen sind für den Schulalltag und die abendlichen Saalnutzungen wertvoll. Die Bühne wird zum neuen Schulhof hin orientiert. Es resultiert eine Dreifachnutzung des Bühnenraumes: im Schulalltag wird die Bühne als vollwertiger und gut belichteter Innenraum genutzt, bei Veranstaltungen kann sie sowohl zur Turnhalle hin als auch in Richtung Schulhof als gedeckte Aussenbühne genutzt werden. Durch diese Anordnung ist die Nutzung sehr flexibel und der neue Saalbau ist vielseitig beispielbar. Der Projektvorschlag "Fundus" bietet dank der Anordnung und unter Verwendung einfachster Mittel wertvolle Vielfalt.

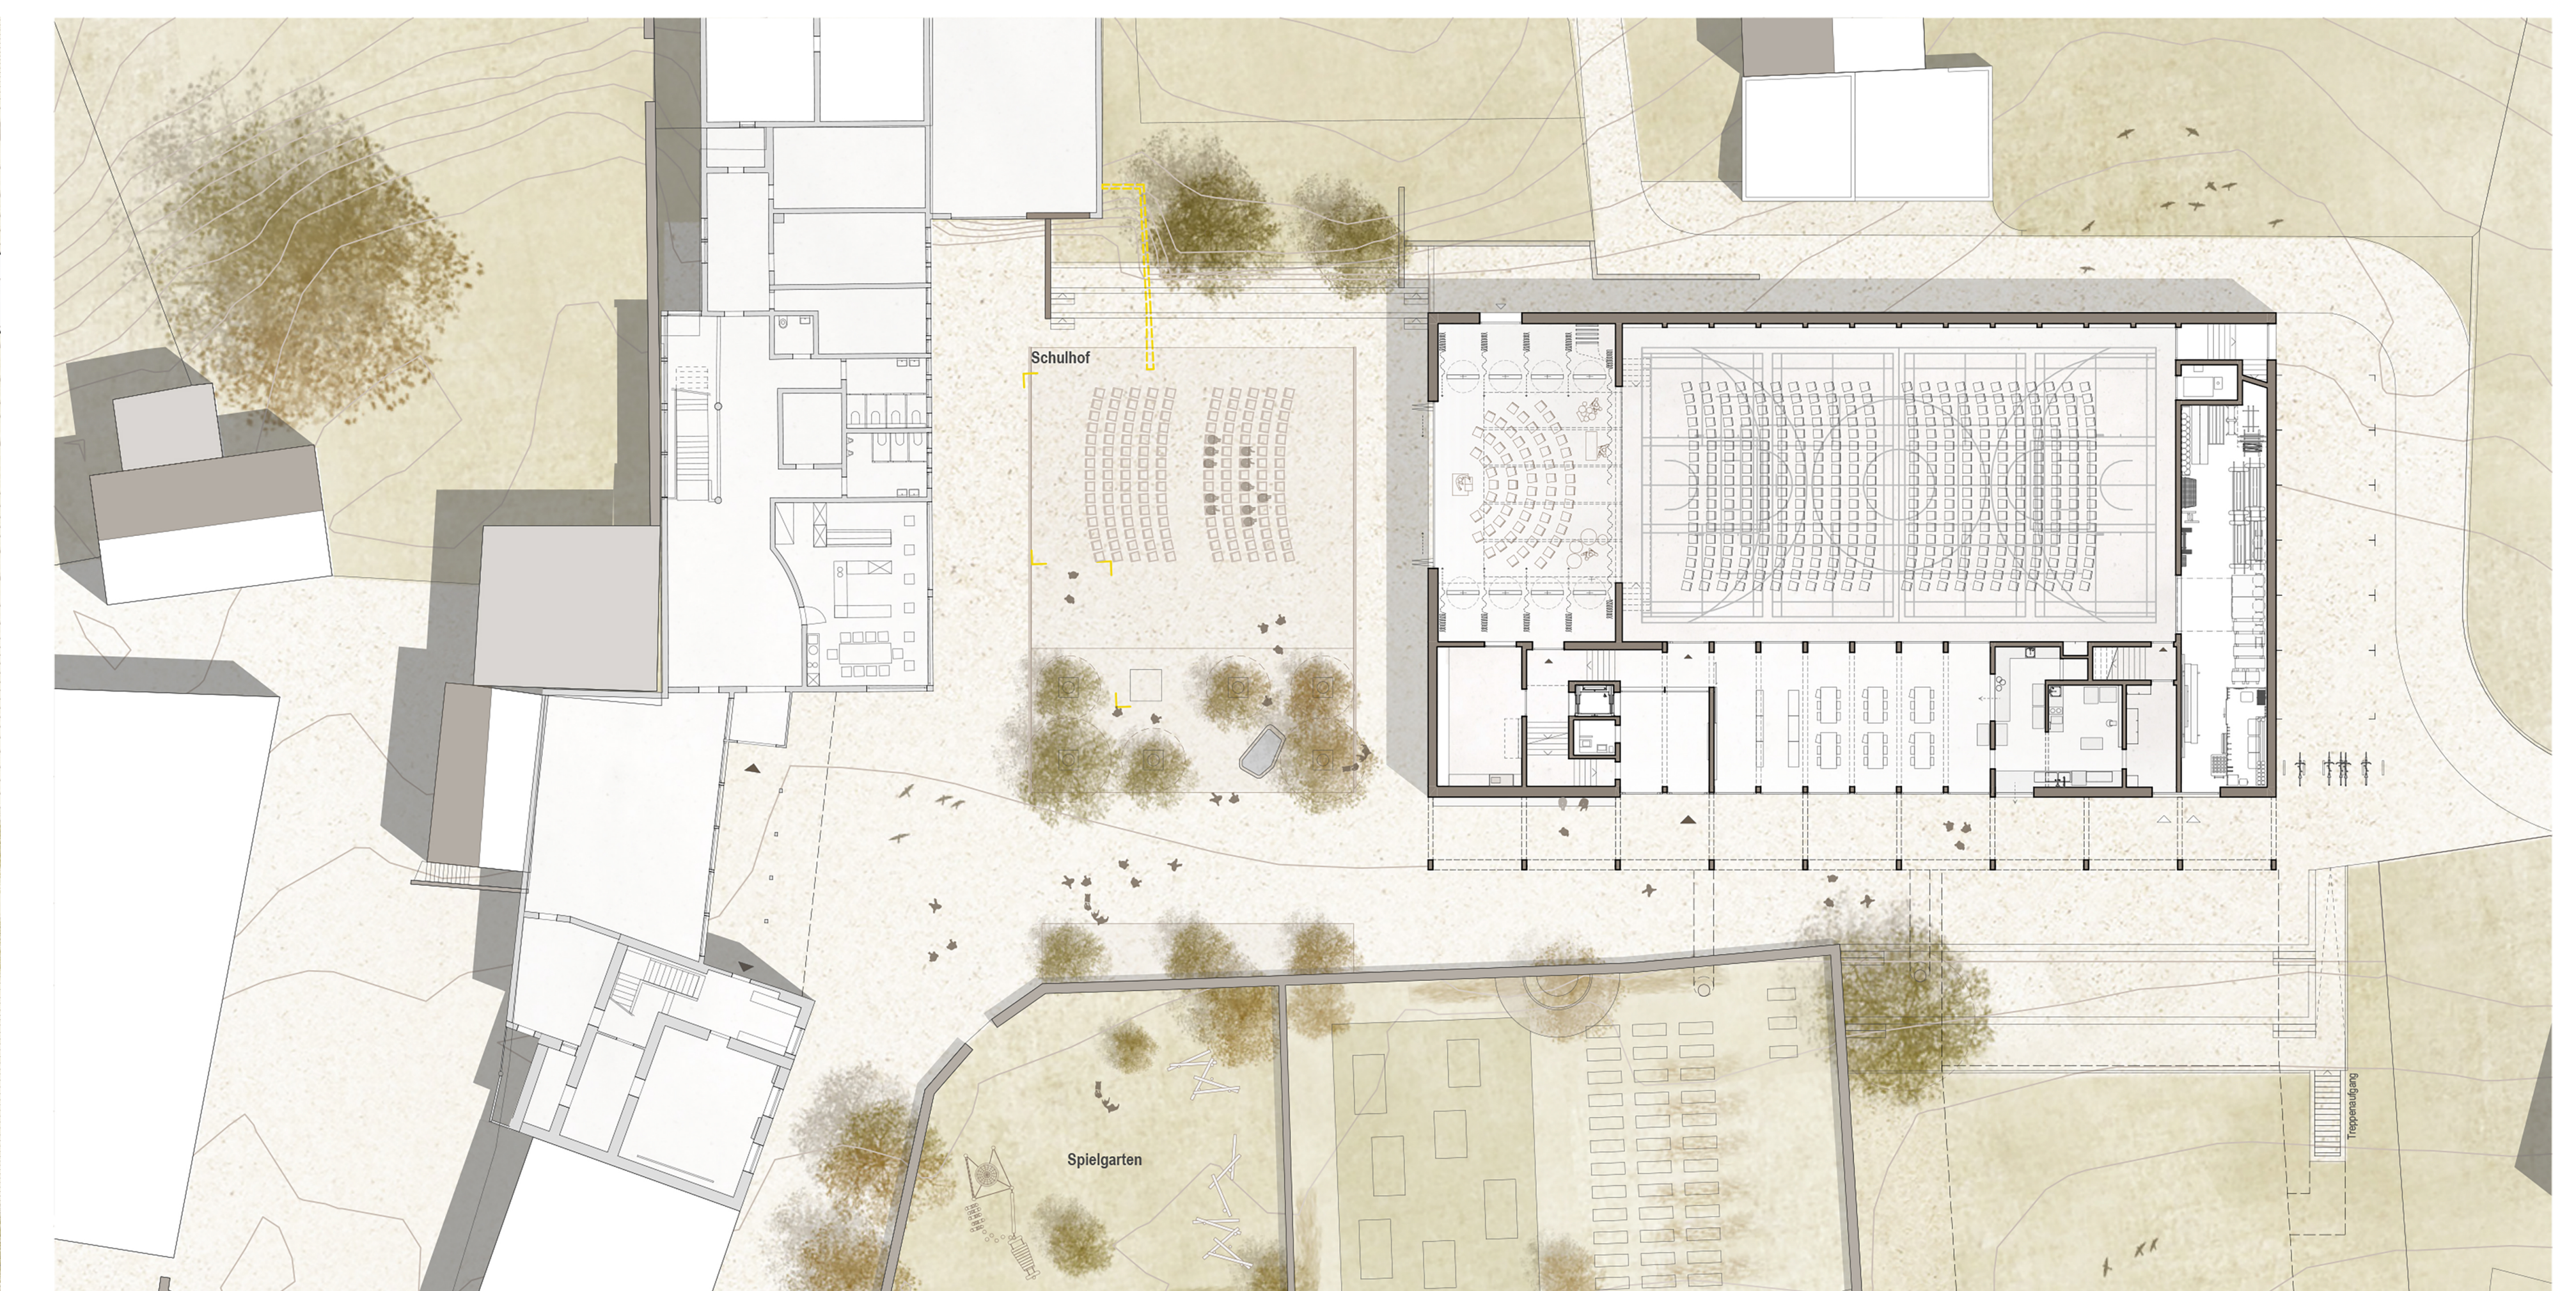

Fotograf/-in: raumfindung architekten AG