

# Haus Santa Domenica

## Michel Schranz Design & Architektur GmbH | Chur

Santa Domenica | 2-42-D | 6546 Rossa

### Bauherrschaft

Bruna & Daniel Ofner, Santa Domenica 2-42D, 6546 Rossa

### Bauingenieur/-in

Iten Spezialbau AG

### Gartenarchitekt/-in

Maja Tobler

### Weitere Mit-Autoren

Trilegno Holzbau AG / T. Sacchet HT-Plan / A. Strimer Das Licht /  
Edopiastrelle D. Barzan / Fratelli Rosa SA


### Fertigstellung

2023

An steiler, prominenter Lage eingangs Santa Domenica mitten im Calancatal wurde ein Ersatzneubau für einen Stall erstellt und ein Gebäude aus den 70-er Jahren zum Gästehaus umgebaut. Die Bauherrin ist an dem Ort aufgewachsen, genutzt wird das Haus für Ferien und als Alterswohnsitz.


Der Neubau wurde mittels zwei verbundenen Giebelvolumen konzipiert, um die bestehende Dorfstruktur und Proportionen der Nachbarhäuser weiterzuführen. Das Hauptvolumen steht präzise, wo der alte Stall stand & ist schmal und hoch, was es in der steilen Hanglage erlaubt, drei grosszügige Geschosse zu etablieren; dies ist ein oft gesehenes, tektonisches Merkmal in den alten Strickbauten des Tals. Das zweite Volumen ist leicht abgedreht und bietet Raum für ein Wohnzimmer, in der verglasten Verbindung ist der Essplatz.

Es gibt weitere Referenzen zu bestehenden, historischen Gebäuden im Tal, doch der Bau trägt seine eigene Identität einer zeitgemässen Bauweise und Materialisierung.

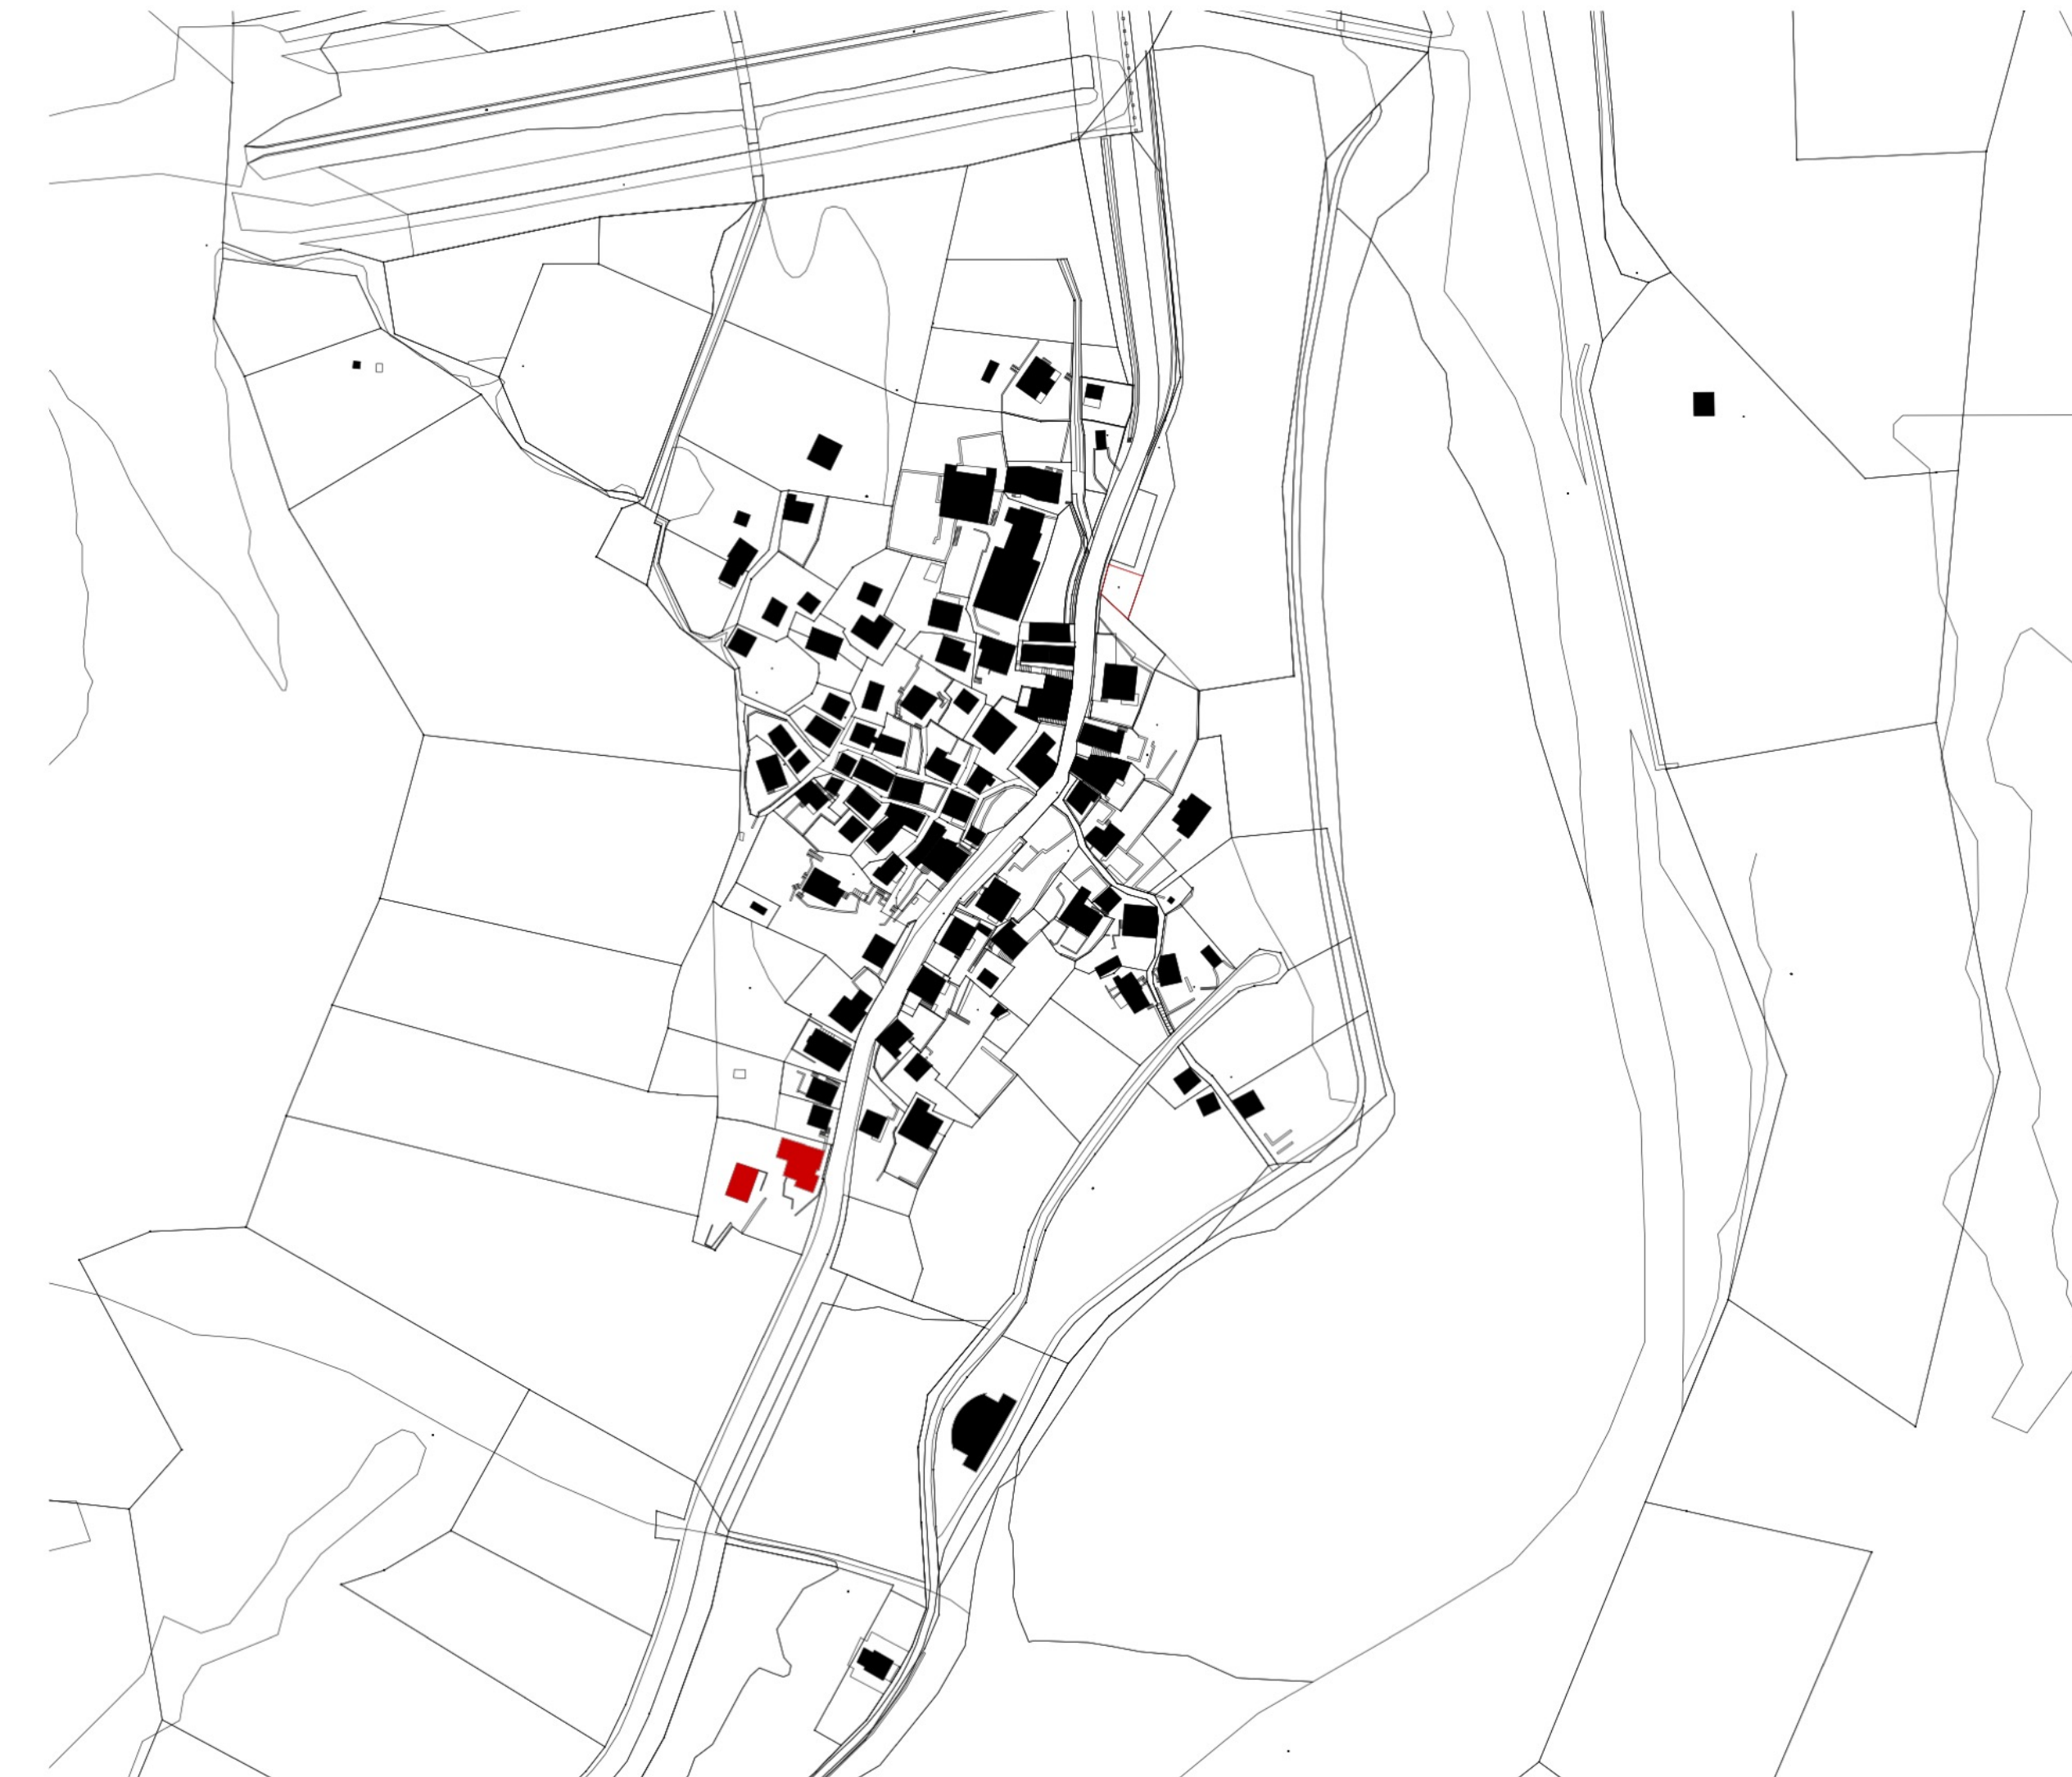


Fotograf/-in: Nick Guttridge, Cambridge UK


GRUNDRISS DACHAUFSICHT & GÄSTEHAUS

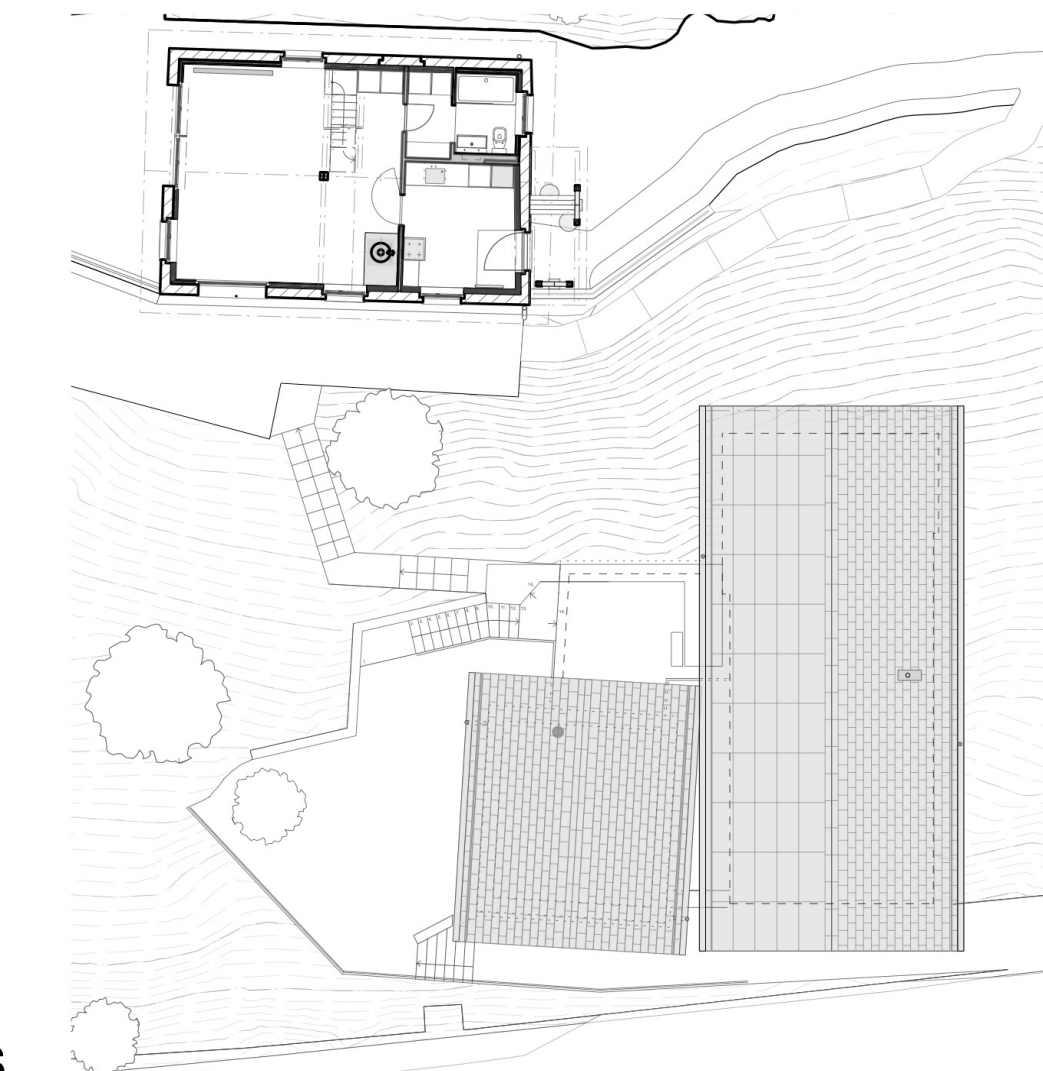

GRUNDRISS OBERGESCHOSS

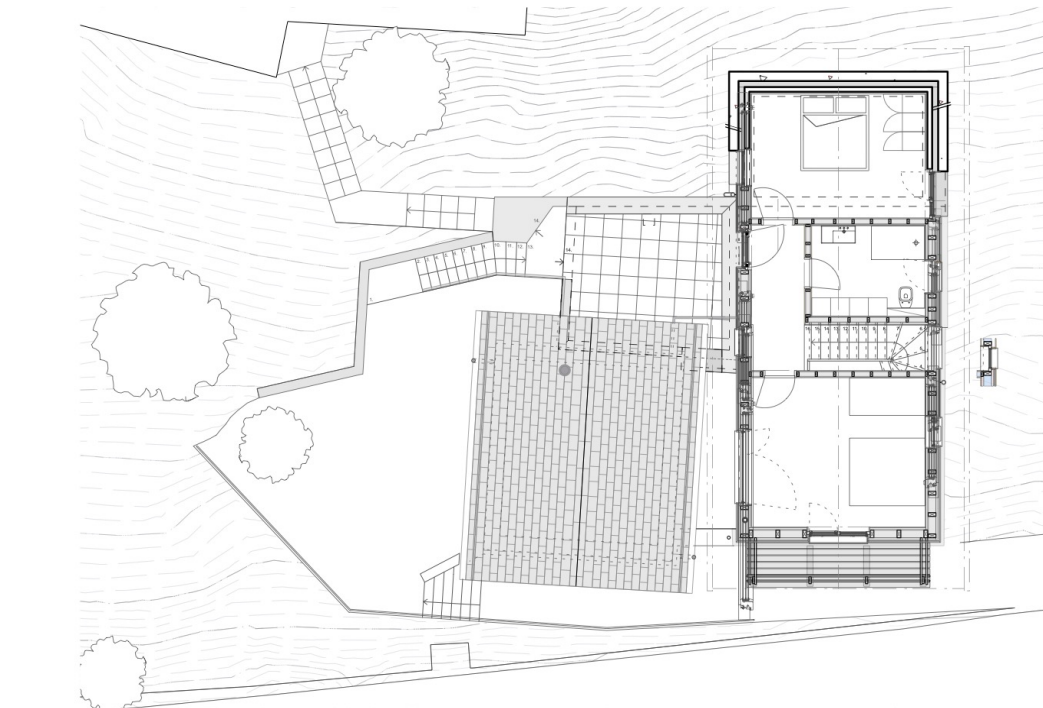

GRUNDRISS ERDGESCHOSS

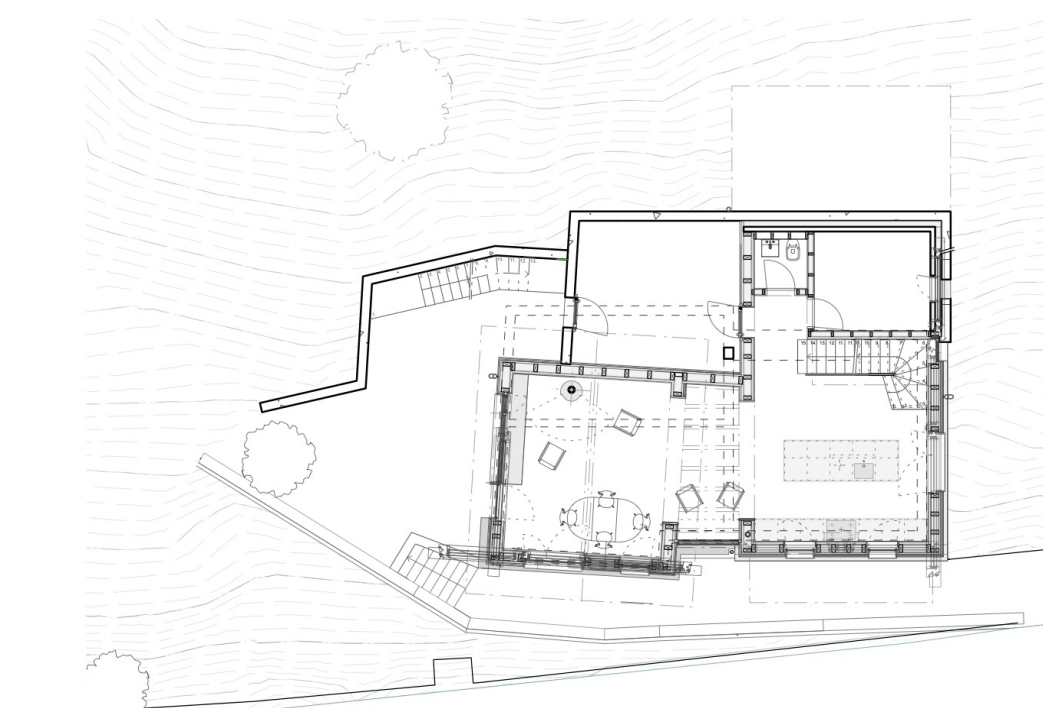

GRUNDRISS UNTERGESCHOSS

