

Neubau Maiensässshütte Studaberg

Martin Caduff | Basel

Studaberg | 7204 Untervaz

Bauherrschaft

Sandra und Roman Wolf, Hasenbühlstrasse 32, 8910 Affoltern am Albis


Fertigstellung

2023


Die räumliche Disposition des heutigen Studabergs wurde in den 1930er Jahren gelegt: damals war ein neuer Heuschober erstellt und der alte Blockbau zur Einraumhütte umgebaut worden. Vierzig Jahre später wurden eine Strasse und eine ebene Fläche zwischen diesen zwei Gebäuden hinzugefügt. Und in den späten 2010er Jahren löste ein Generationenwechsel dieses Projekt aus.

Die neu erstellte Hütte dient einer fünfköpfigen Familie zur Nutzung. Form, Ausrichtung und konstruktive Eigenheiten des Ursprünglichen prägen das Neue. Drei stark geschlossene Fassaden stehen im Kontrast zu den grossen Fenstern an der Südfassade: mächtige Eckpfeiler durchbrechen das Gwätt und erlauben grosse Wandöffnungen.


Zwei innere Strickkörper unterteilen den Grundriss und schaffen eine bewegte Innenraumfigur mit mehreren Nutzungszonen. Der zentrale Körper nimmt eine besondere Rolle ein: er dient der Erschliessung der versteckten Schlafplätze. Ein Schiebefenster schafft Verbindung zur Wärmequelle, dem Ofen.

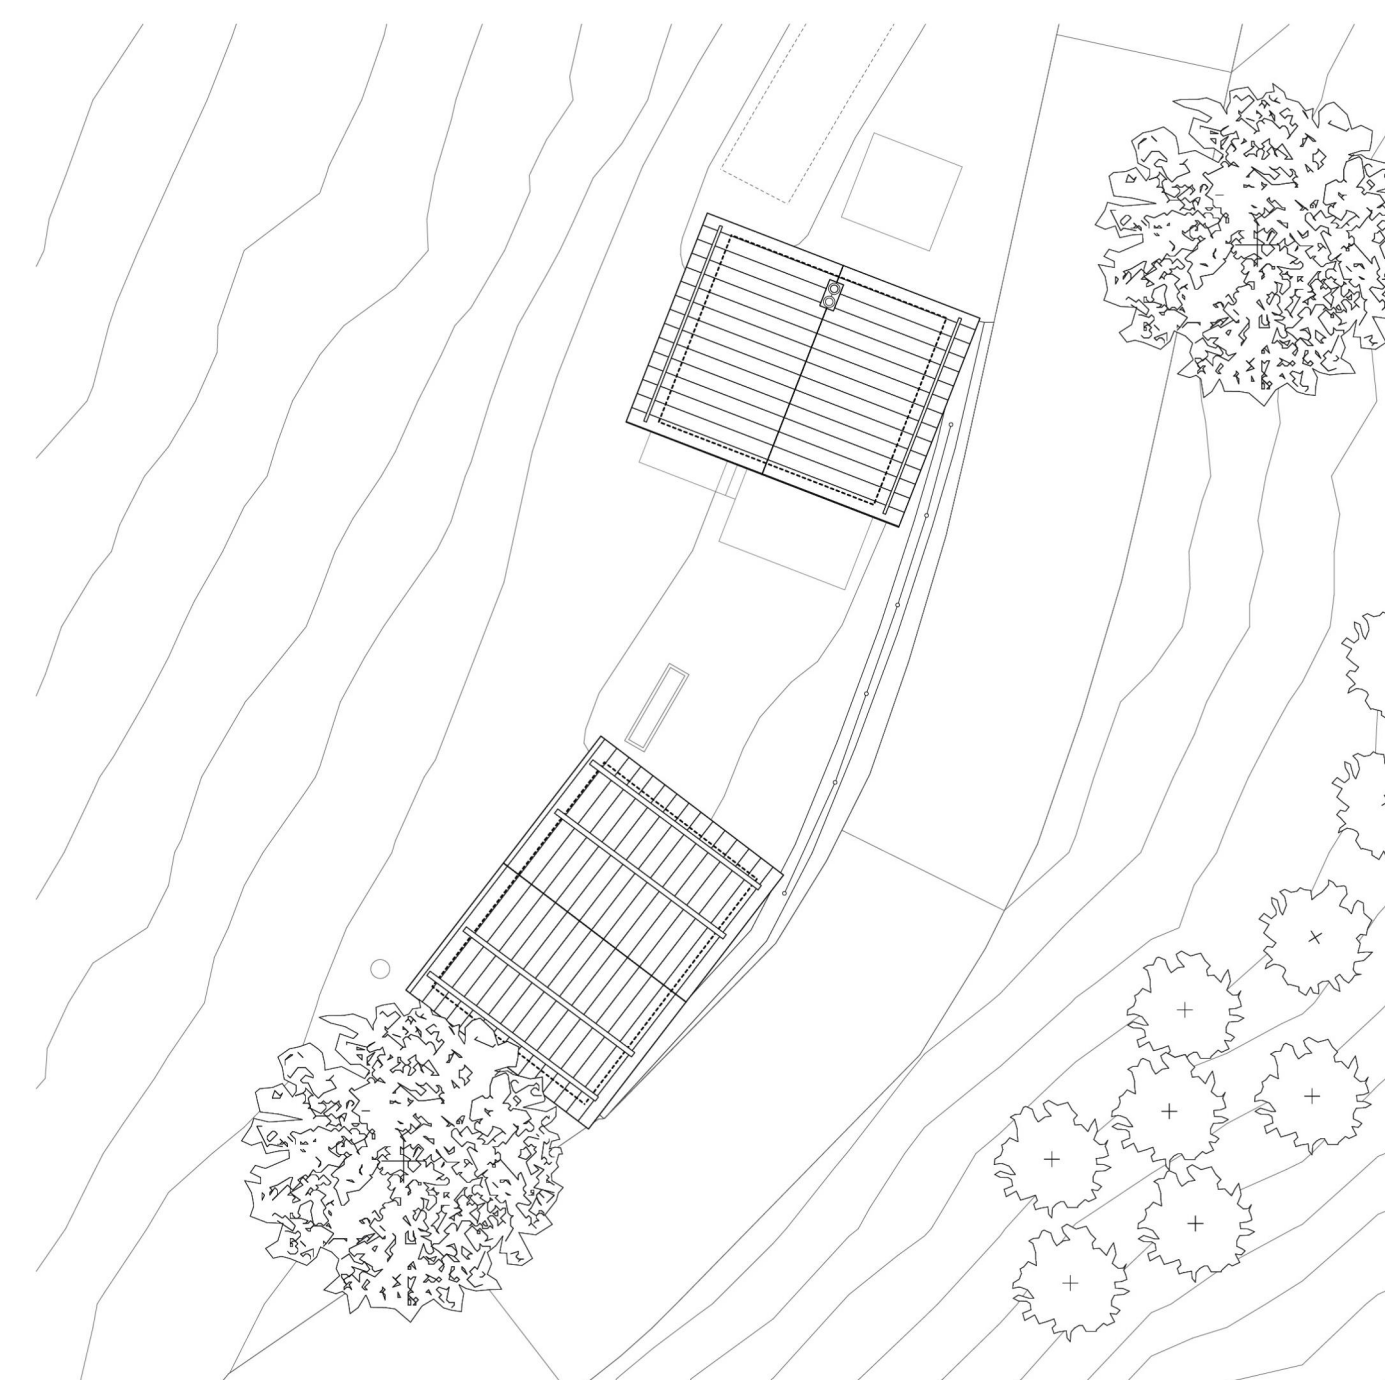


Situation
1:200

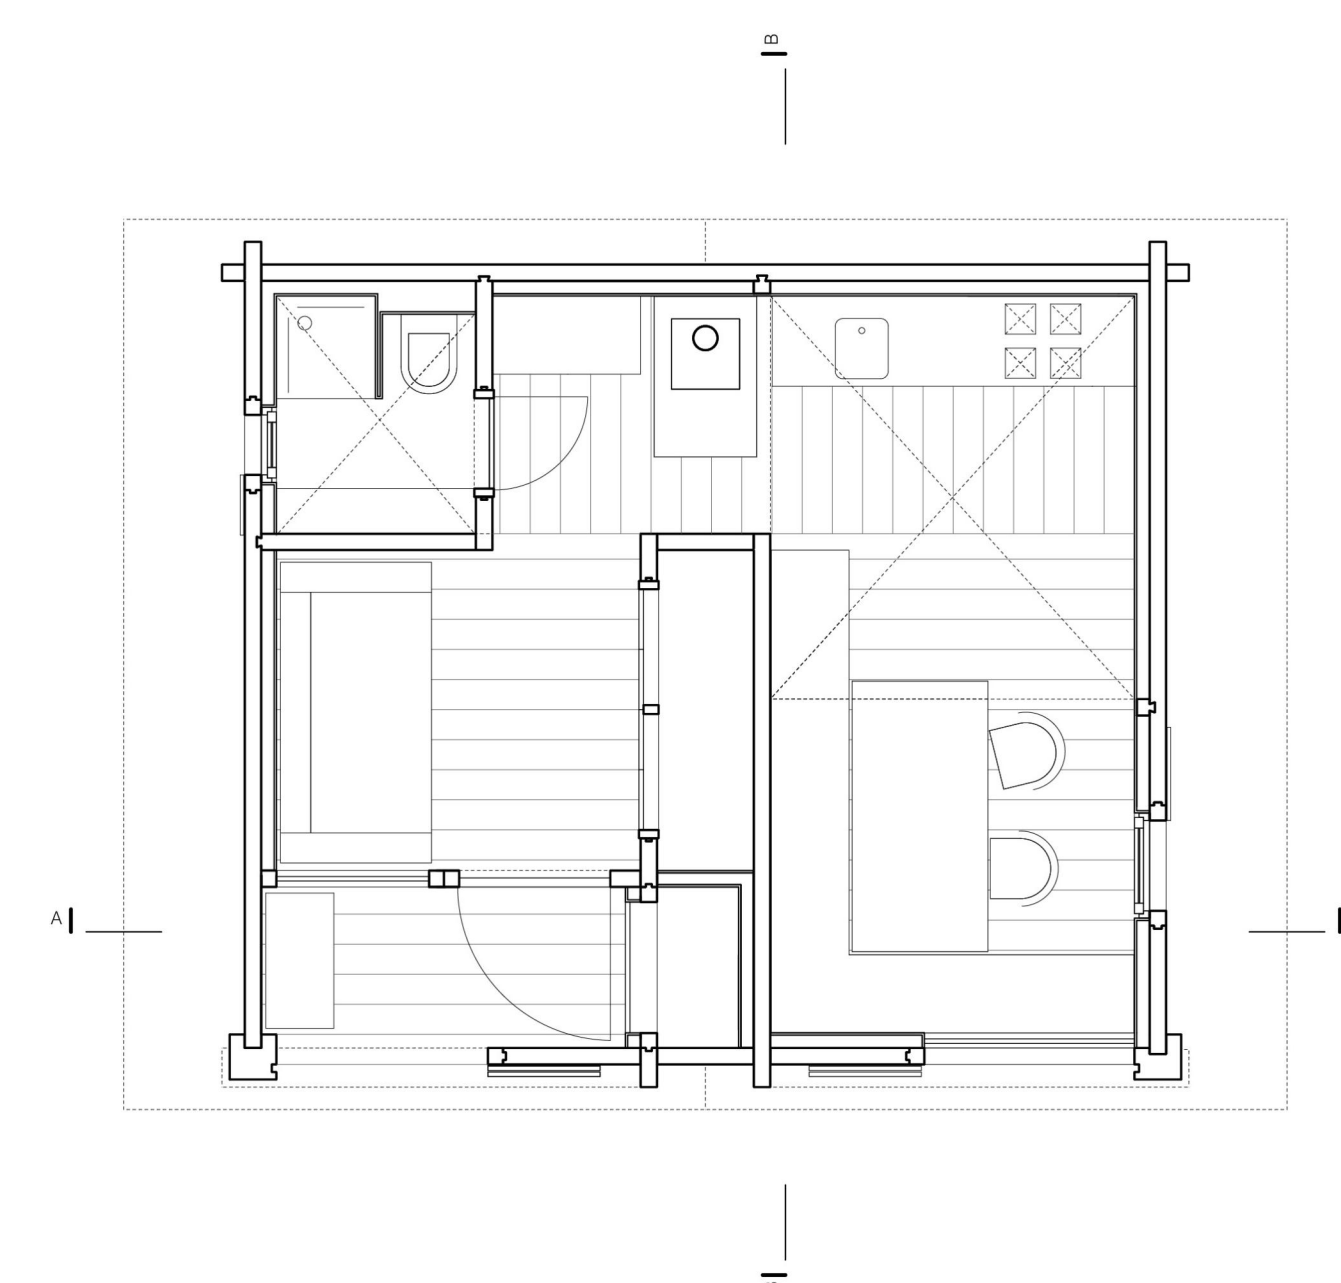

Grundriss Erdgeschoss

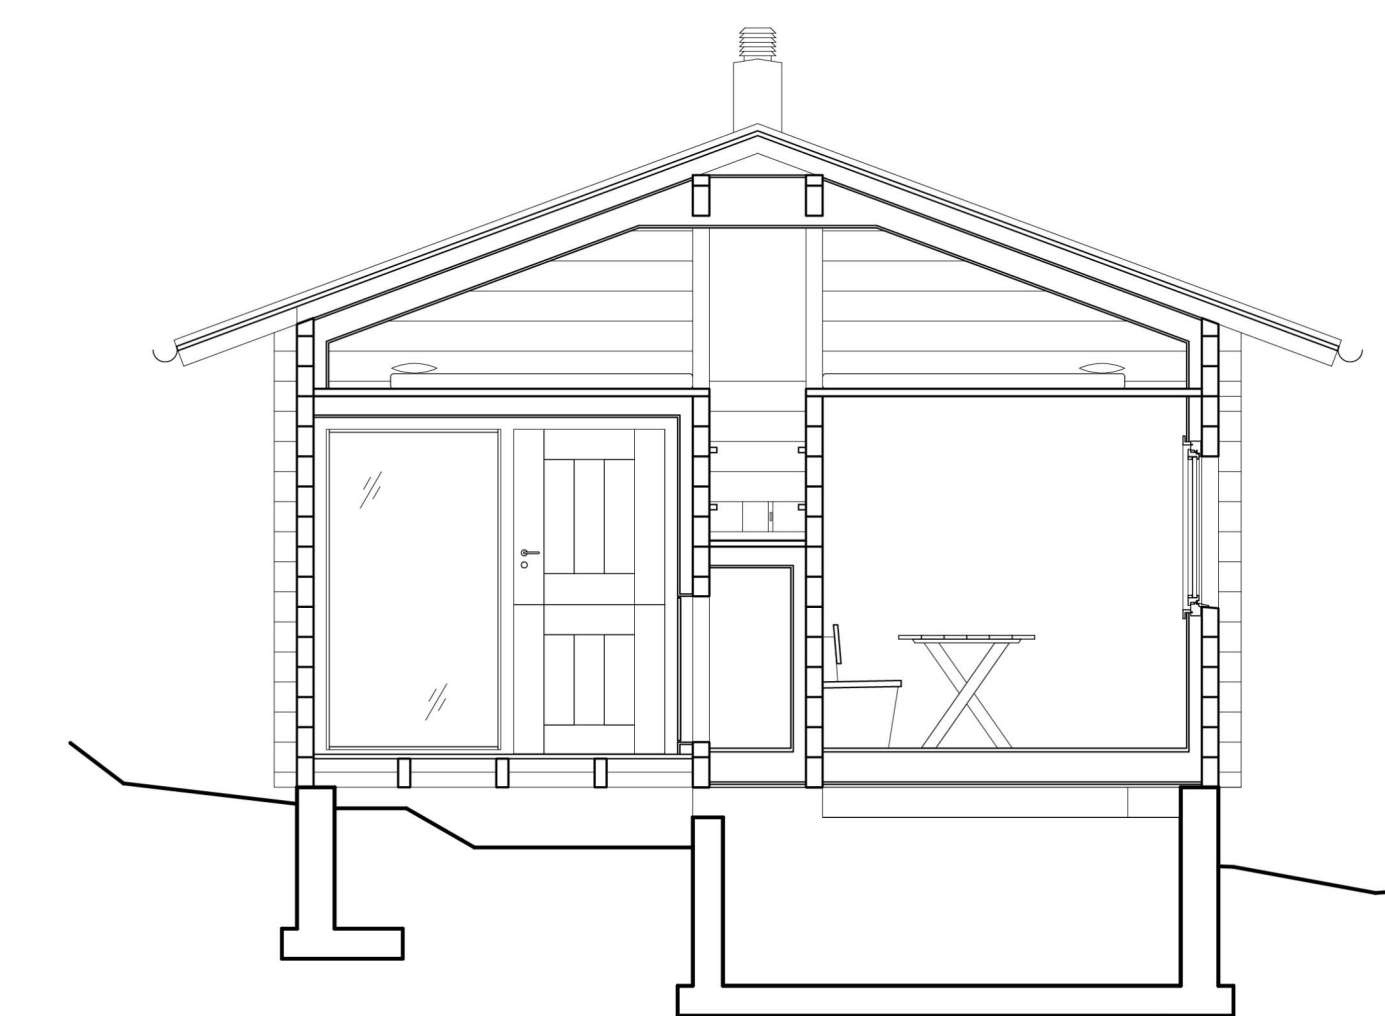

Schnitt A-A

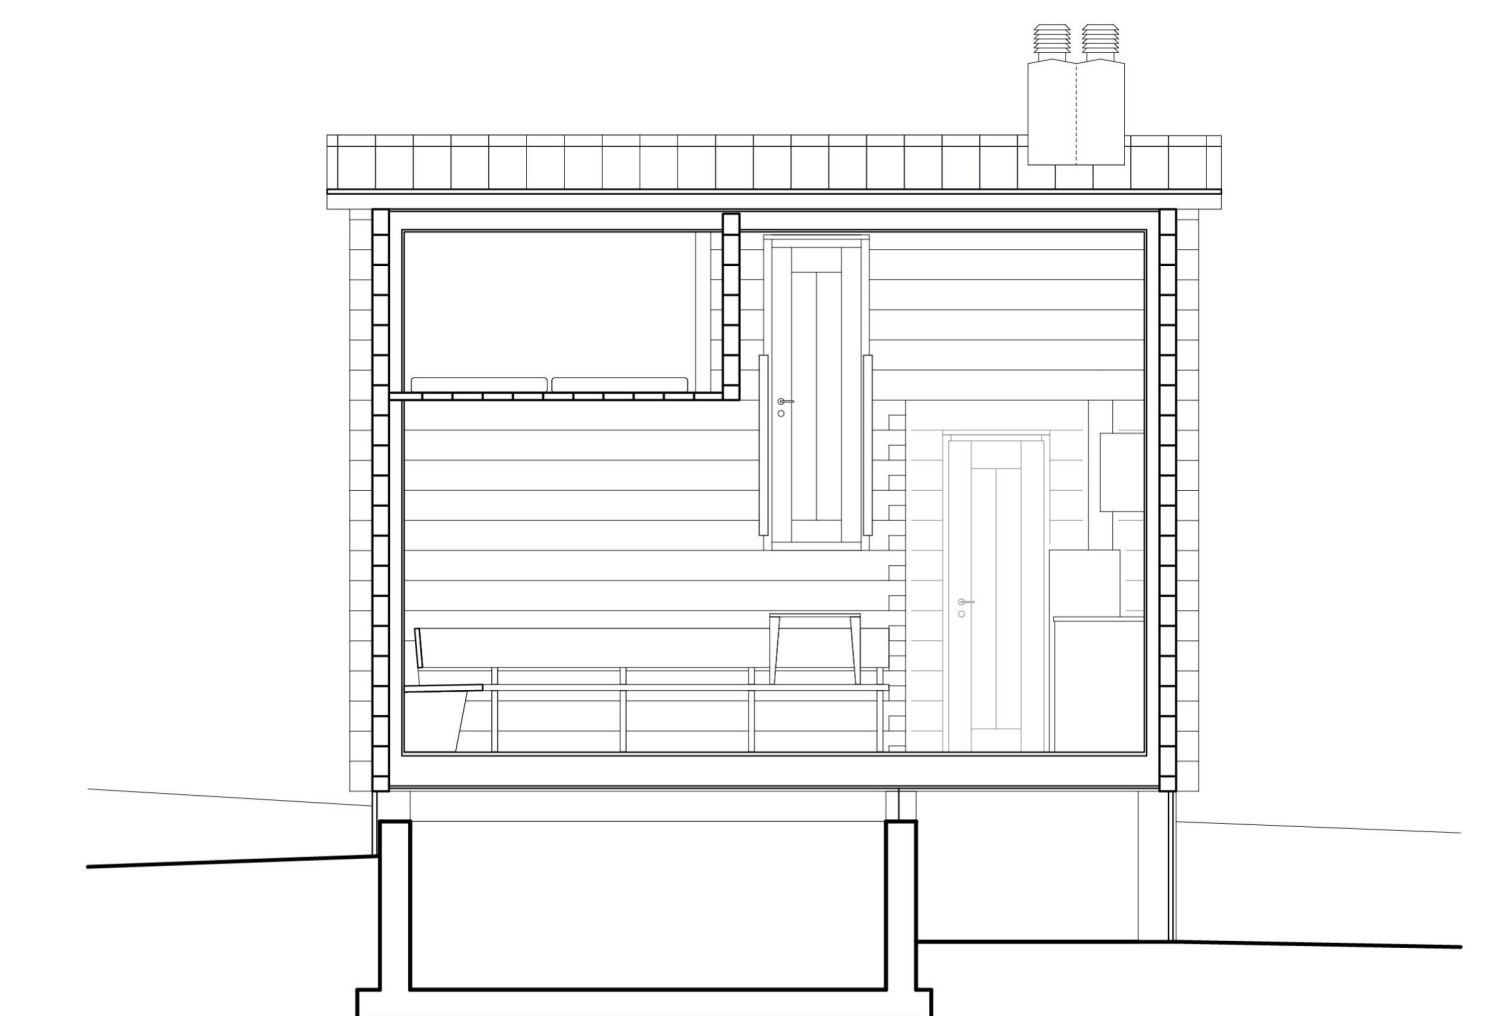

Schnitt B-B
1:50