

Archiv cultural Tujetsch «truaisch»

Gion A. Caminada | Vrin

Via dil Bogn 13 | 7188 Sedrun

Bauherrschaft
Forum cultural Tujetsch, Via Alpsu 62, 7188 Sedrun

Bauingenieur/-in
Walter Deplazes

Weitere Mit-Autoren
Christian Kathriner, Künstler





Fertigstellung
2025

Im Kulturarchiv, das den Namen «truaisch» trägt, werden wichtige Dokumente für die zukünftigen Generationen aufbewahrt. Wie bei den alten Heuspeichern sorgt ein Stein dafür, dass der draufliegende Holzkörper vor Bodenfeuchtigkeit geschützt ist, und das ausladende Dach schützt vor Regen. Die «truaisch»-Schatztruhe ist ein neues Glied in der Kette der Hierarchie des Dorfes Sedrun.


Der grosse Stein und seine Anwendung sind in vielerlei Hinsicht unzeitgemäss. Er agiert zwischen Vergangenheit und Zukunft – er steht in der Zeit. Er steht symbolisch für die Schriften, die er behütet.

Im Inneren werden die für den Strickbau wesentlichen Zellen aneinandergefügt. Die Funktion reicht vom Arbeitsraum bis zum Ausstellungsraum. An den Decken sind die Hauszeichen der «Tuatschiner» (romanischer Name für die Region) abgebildet.


Das Haus steht für eine Wechselbeziehung von physischer und geistiger Dimension.

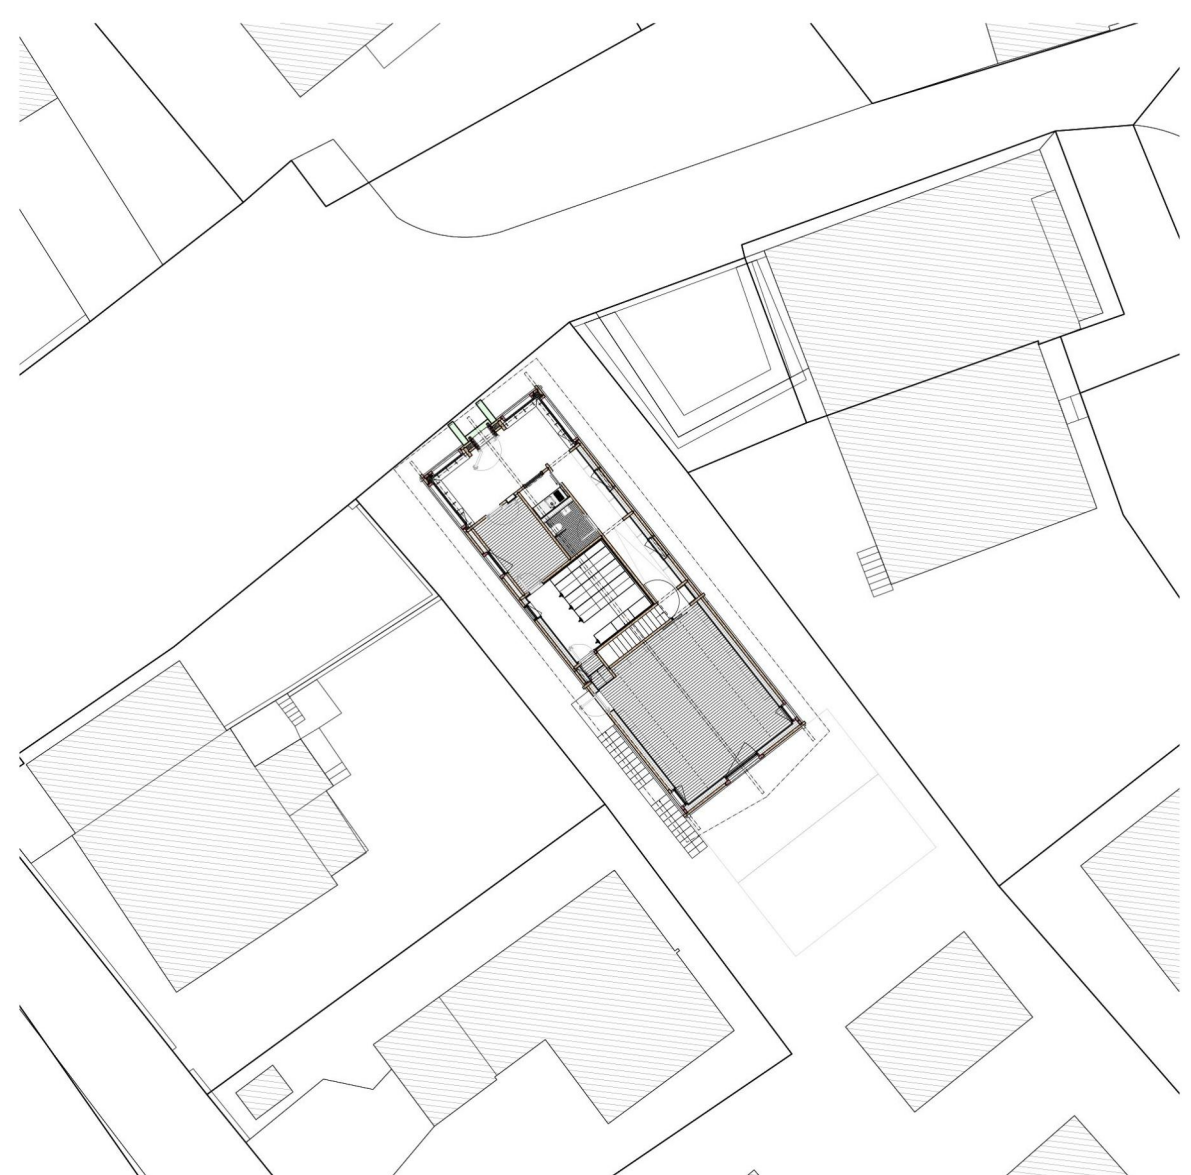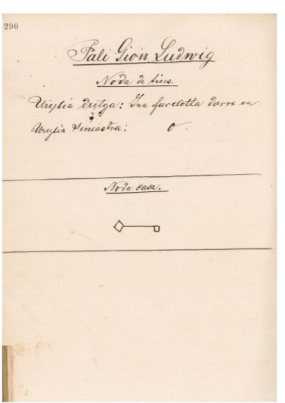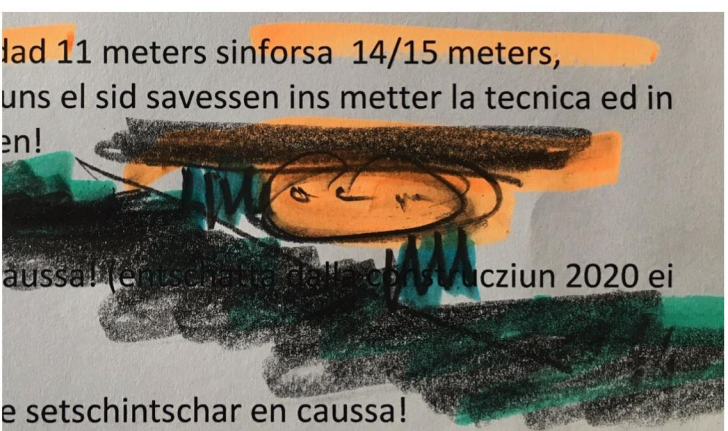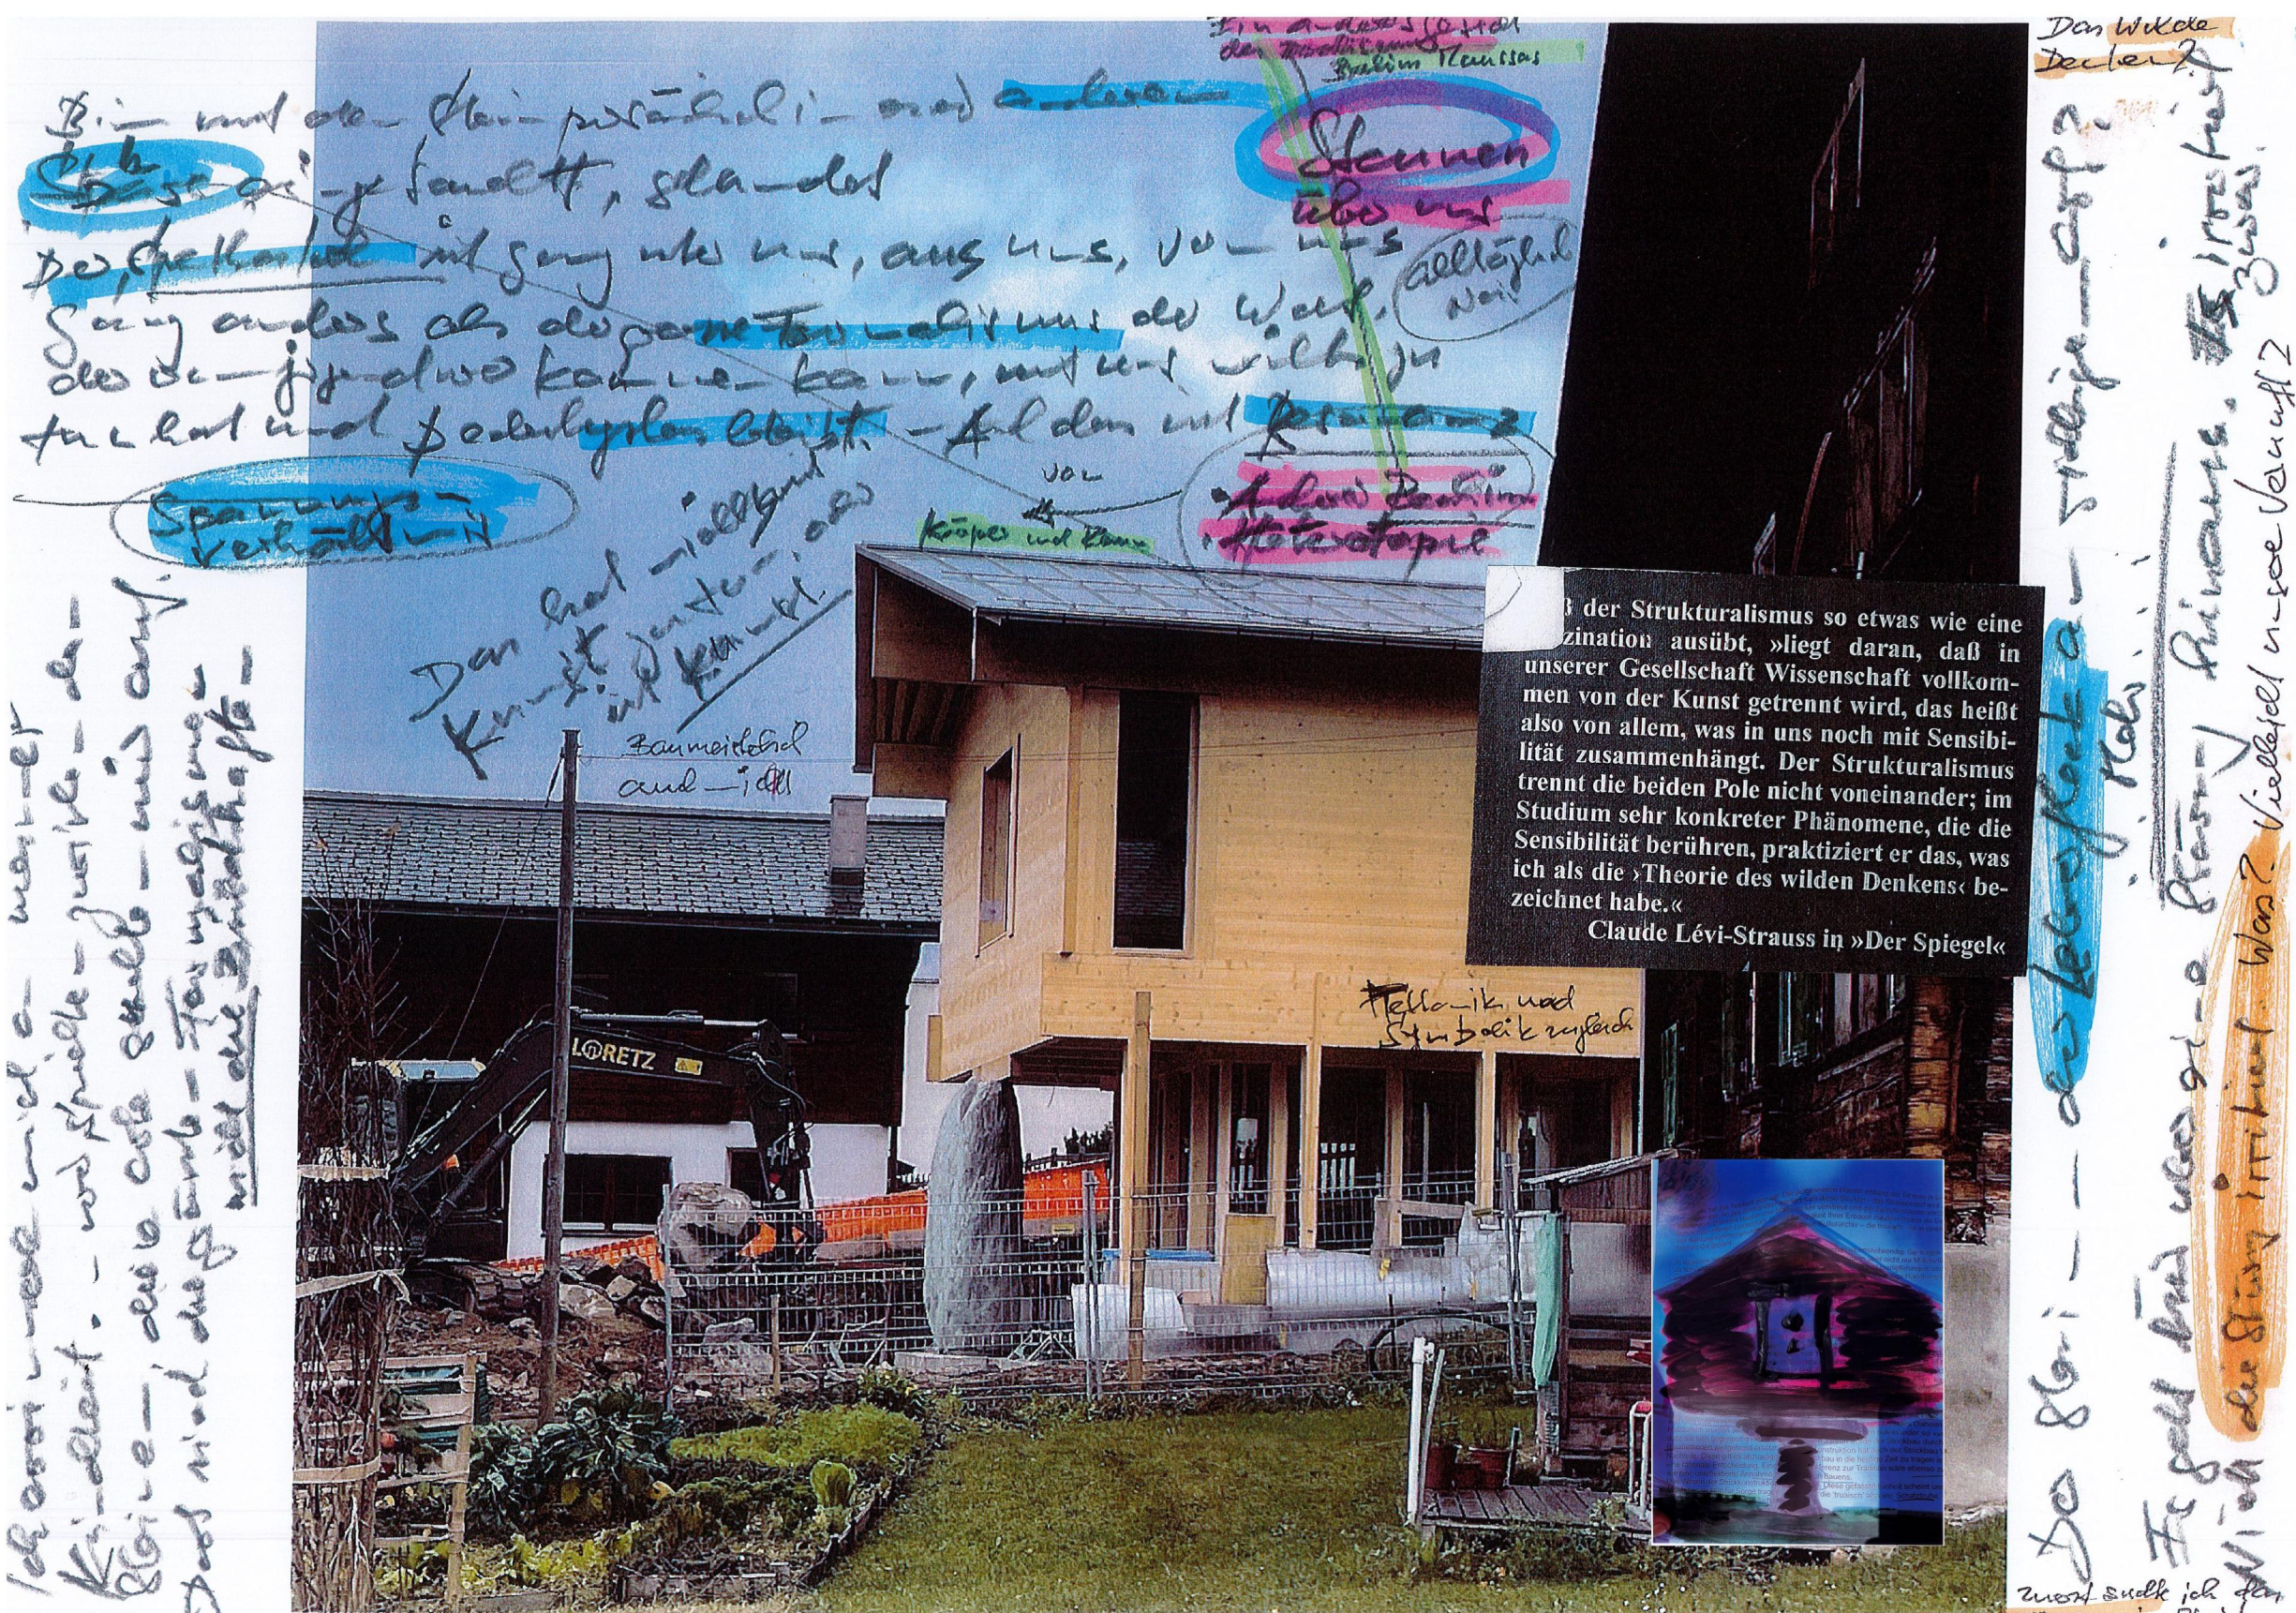


Situation Sedrun, Gemeinde Tujetsch

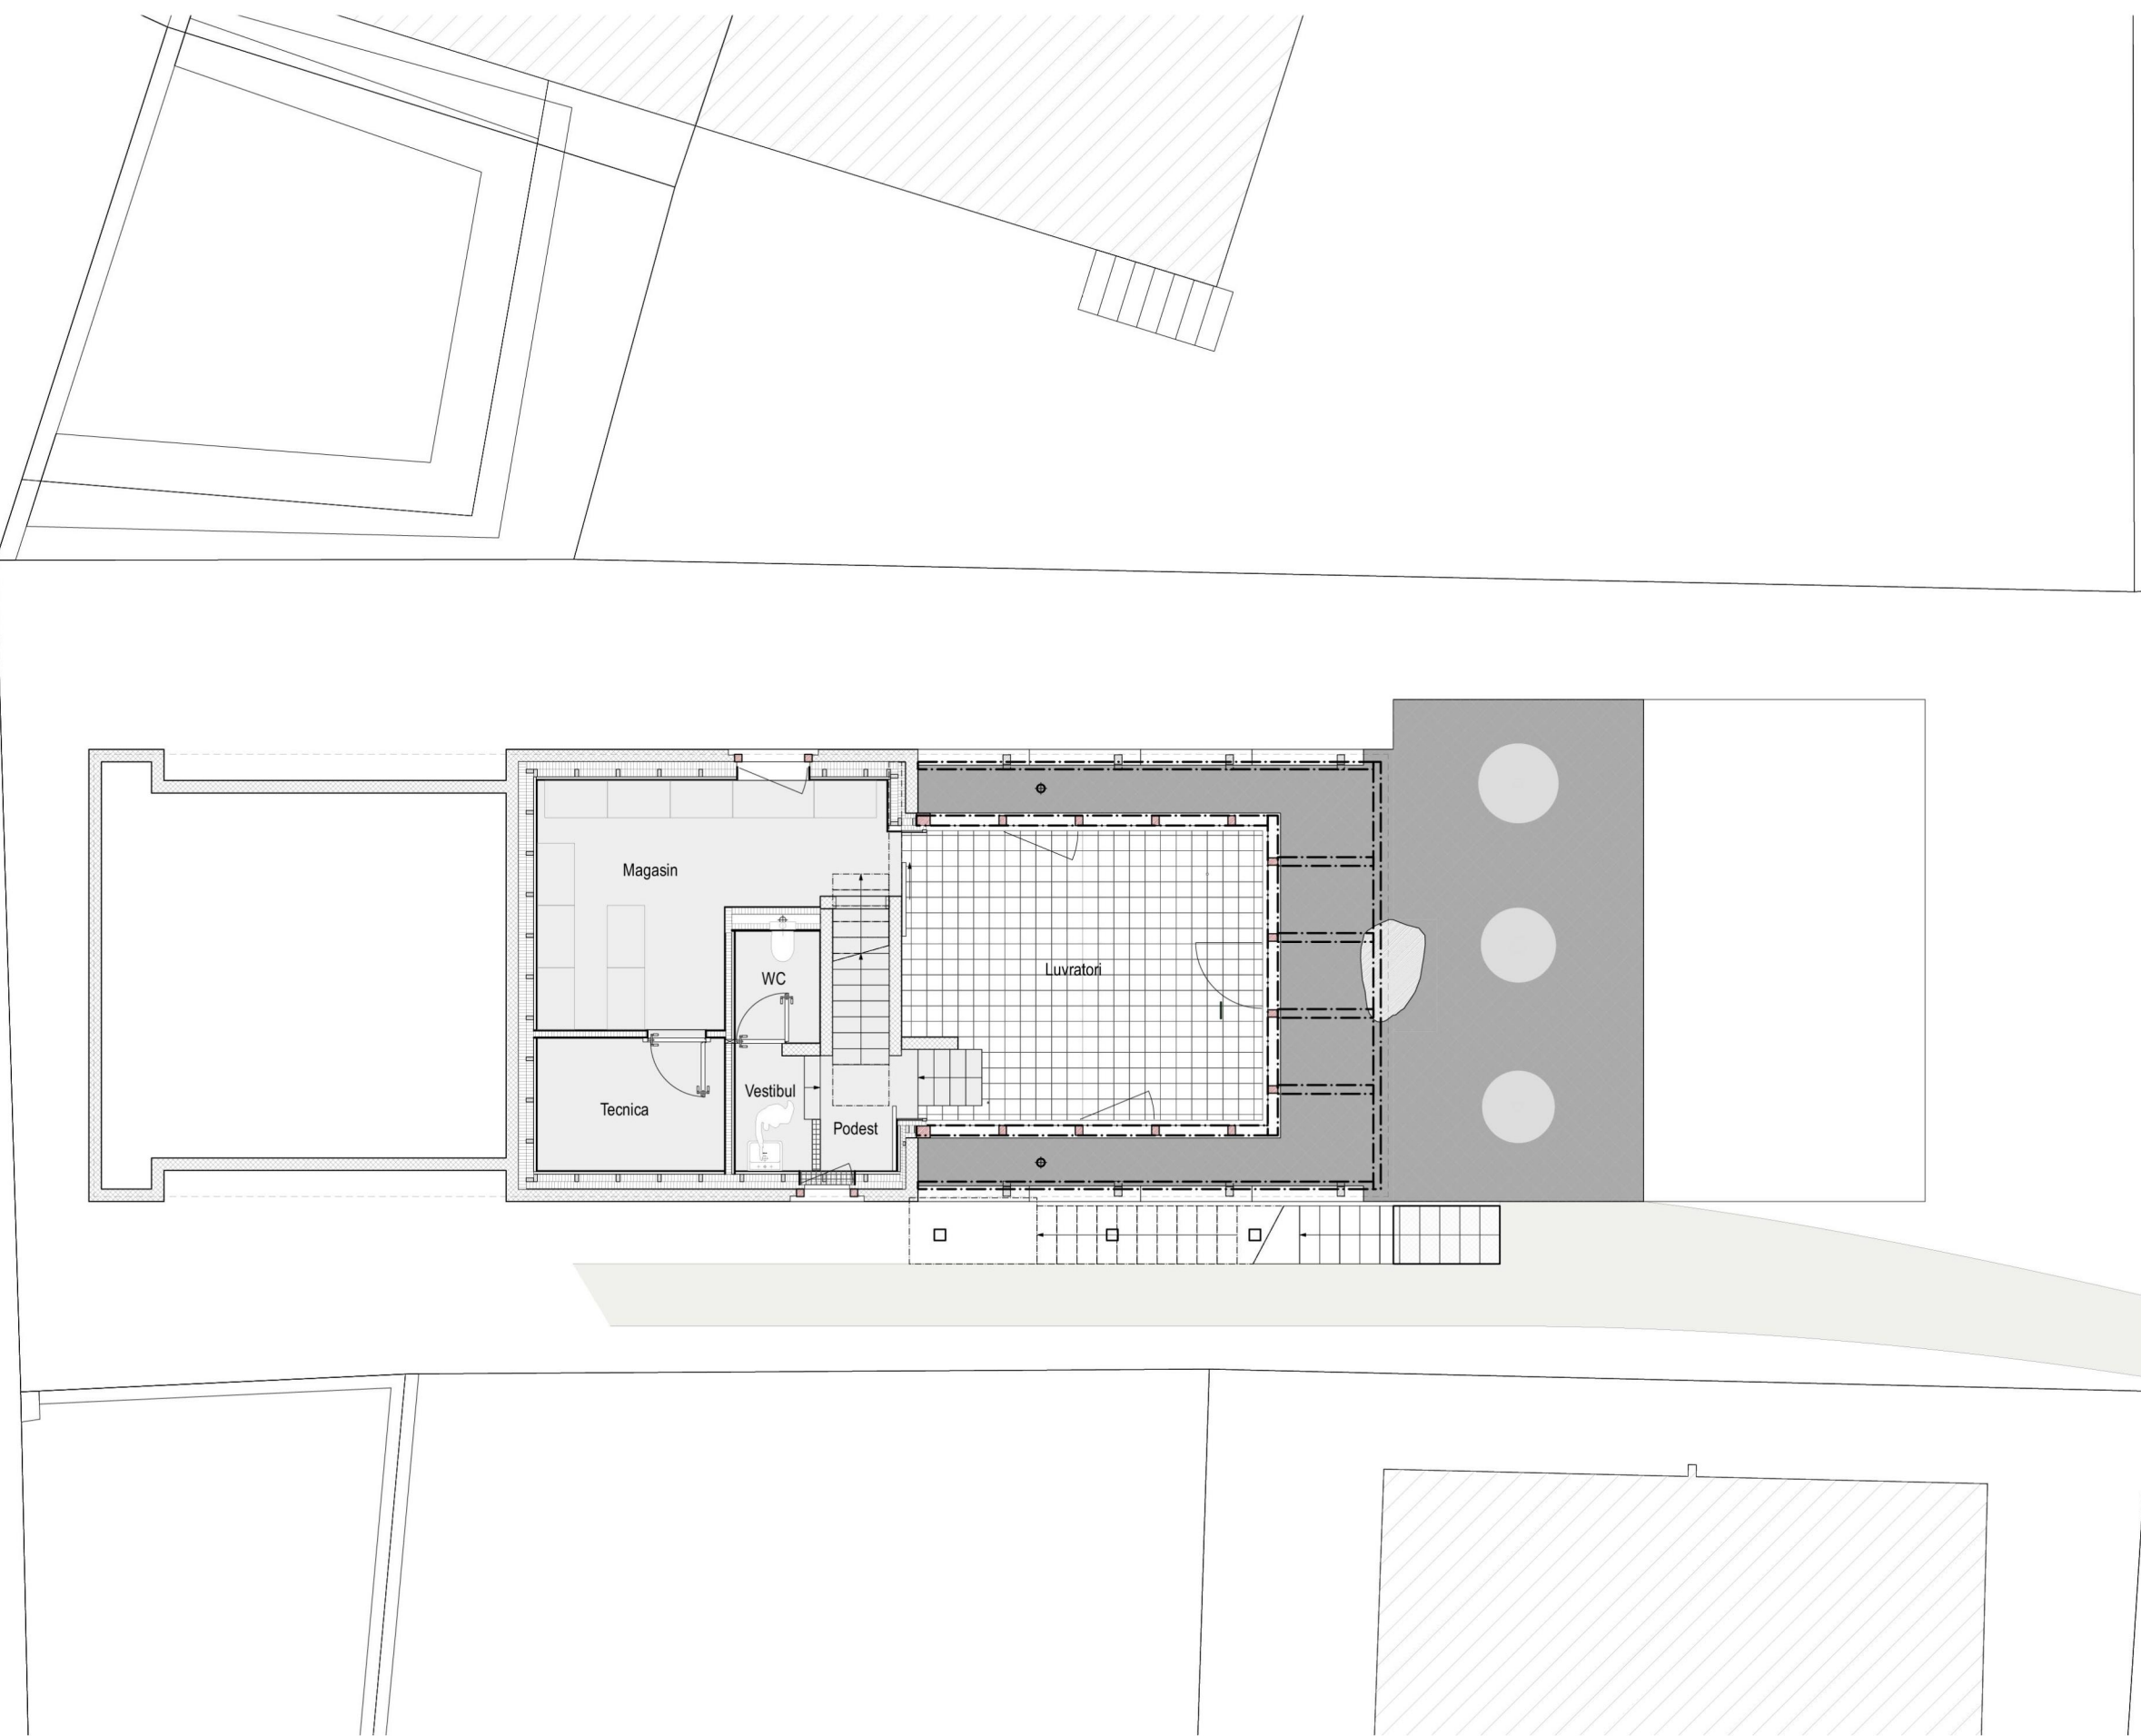


Grundriss Untergeschoss

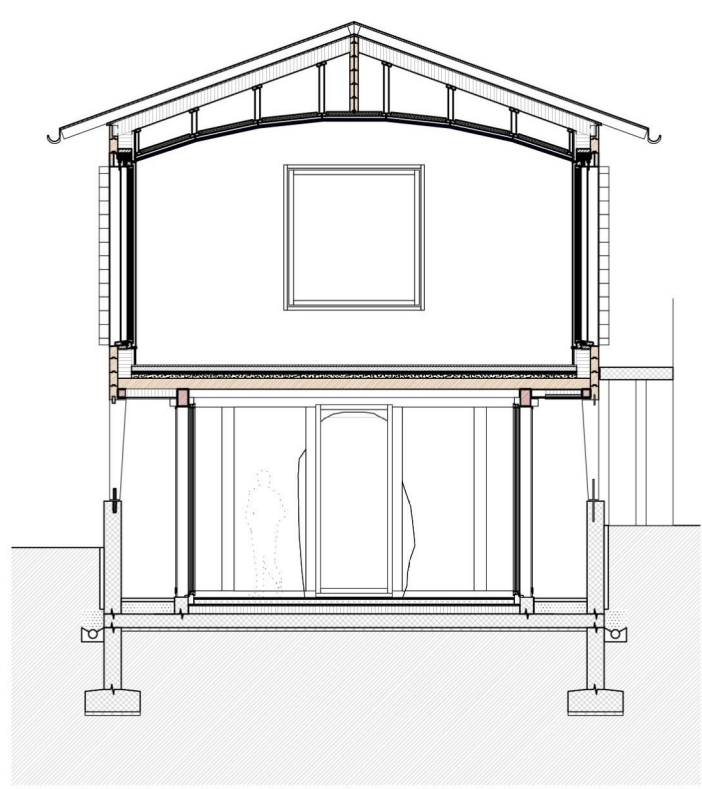

Schnitt durch Saal

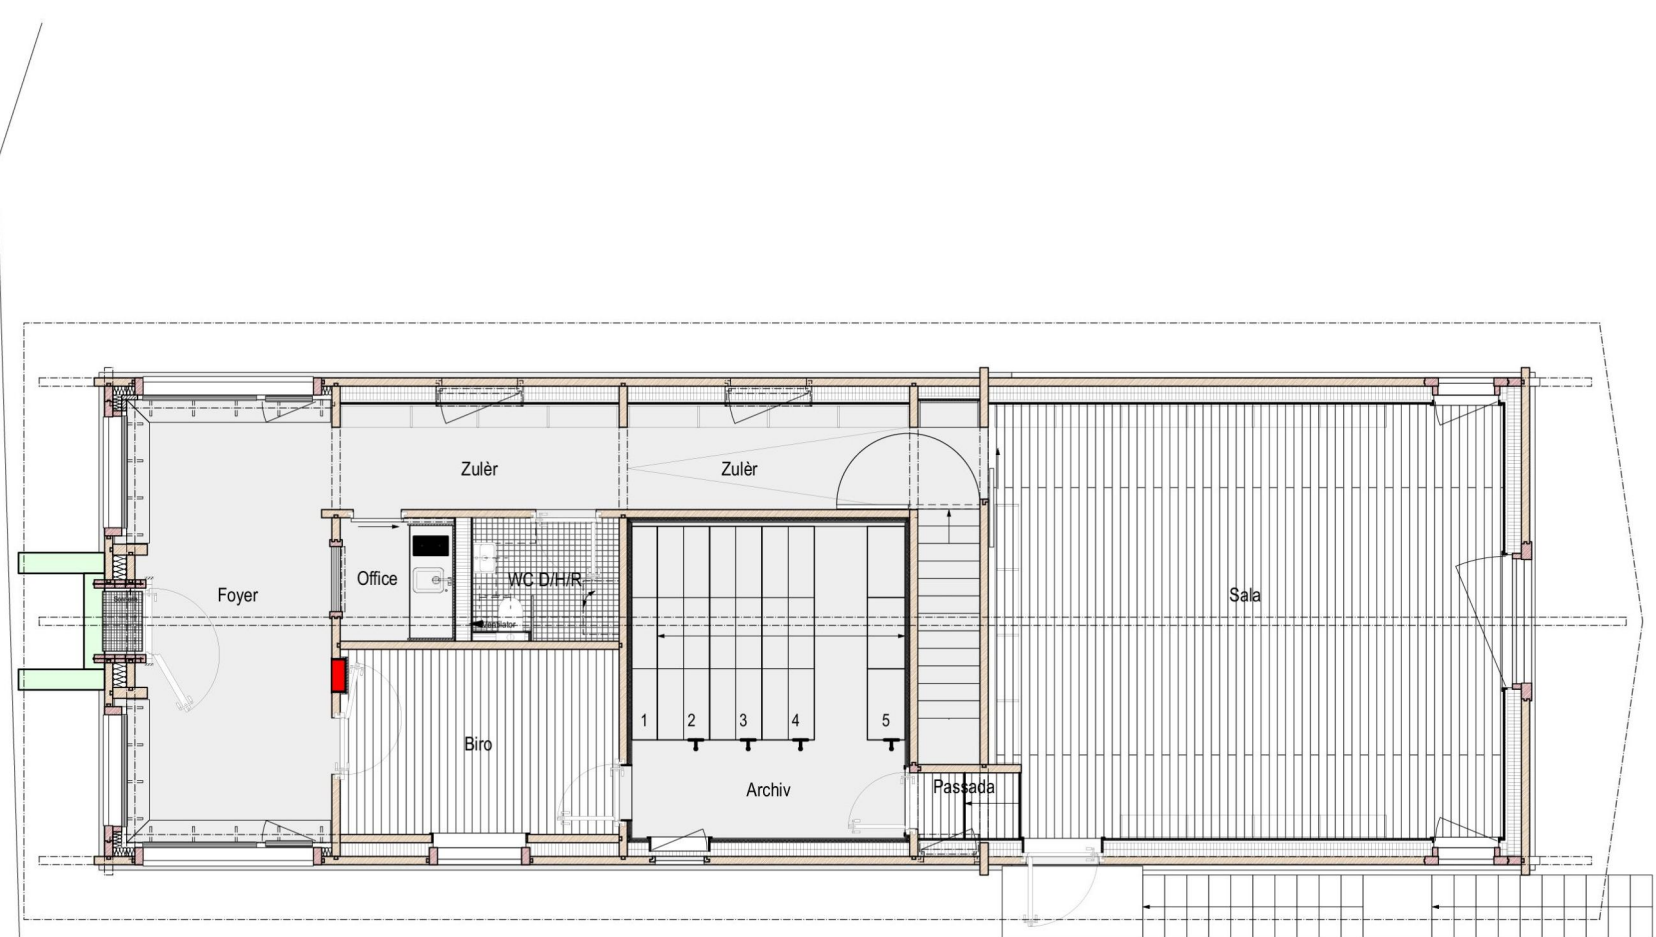

Grundriss Erdgeschoss

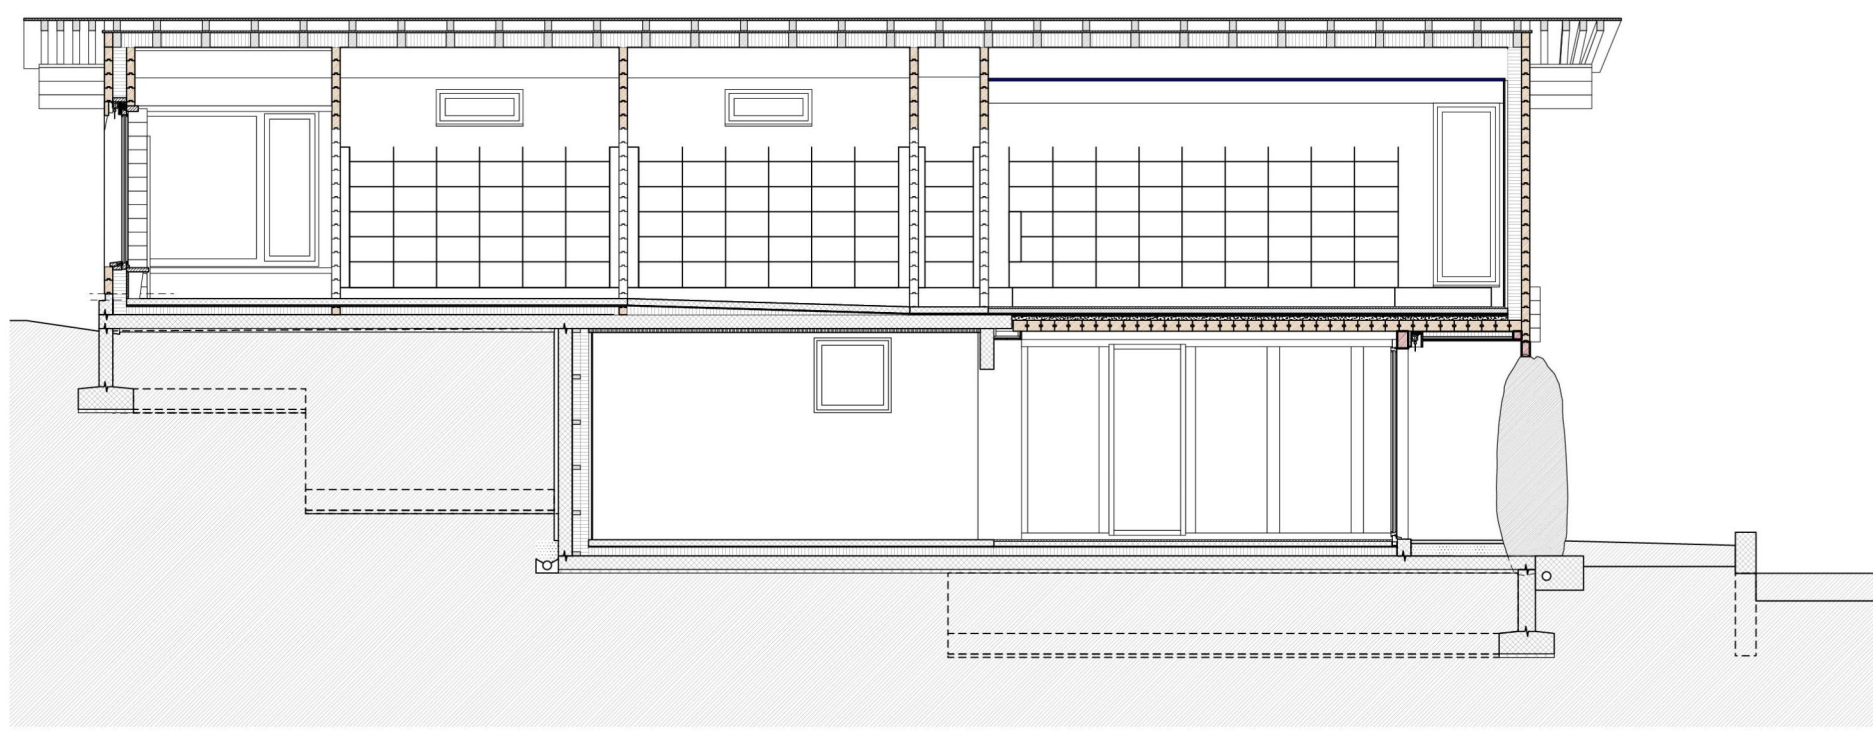

Schnitt längs

Fotograf/-in: Jaromir Kreiliger, Gion A. Caminada